

1-TABELA DE ESQUADRIAS SALA PRÉ

COD	TIPO	LARGURA	ALTURA	PARAPEITO	MATERIAL	QTD	ÁREA (m²)
J1	Janela basculante	250,0000	120,0000	90	Alumínio	1	3,12
J2	Janela basculante	250,0000	120,0000	90	Alumínio	2	3,00
P1	Porta de abrir	72	210	-	Madeira	1	1,47
P2	Porta de abrir	80	210	-	Madeira	1	1,68

2-TABELA DE ESQUADRIAS BANHEIRO

COD	TIPO	LARGURA	ALTURA	PARAPEITO	MATERIAL	QTD	ÁREA (m²)
J1	Janela basculante	110	90	140	Madeira	1	0,94
J2	Janela basculante	60	90	160	Madeira	2	0,30
P1	Porta de abrir	90,0000	210	-	Madeira	1	1,89
P2	Porta de abrir	60,0000	210	-	Alumínio	2	1,26

3-TABELA DE ESQUADRIAS LAVANDERIA

COD	TIPO	LARGURA	ALTURA	PARAPEITO	MATERIAL	QTD	ÁREA (m²)
J1	Janela basculante	150	95	130	Alumínio	2	1,42

4-TABELA DE ESQUADRIAS SALA CRECHE

COD	TIPO	LARGURA	ALTURA	PARAPEITO	MATERIAL	QTD	ÁREA (m²)
J1	Janela basculante	190	110	100	Alumínio e Vidro	2	2,09
P1	Porta de abrir	90	210	-	Madeira	1	1,89

5-TABELA DE ESQUADRIAS BLOCO NOVO CRECHE



COD	TIPO	LARGURA	ALTURA	PARAPEITO	MATERIAL	QTD	ÁREA (m²)
J1	Janela basculante	200,0000	90,0000	120	Alumínio	1	1,80
J2	Janela de correr 2 folhas	150,0000	120,0000	90	Alumínio	2	1,80
J3	Janela basculante	200,0000	120,0000	90	Alumínio	2	2,40
J4	Janela basculante	160,0000	120,0000	90	Alumínio	4	1,92
J5	Janela basculante	50,0000	40,0000	170	Alumínio	4	0,20
P1	Porta de abrir	80	210	-	Madeira	3	1,89
P2	Porta de correr externa	90	210	-	Madeira	1	1,89
P3	Porta de correr externa	80	210	-	Madeira	2	1,68

6-TABELA DE ESQUADRIAS SALA PROFESSORES

COD	TIPO	LARGURA	ALTURA	PARAPEITO	MATERIAL	QTD	ÁREA (m²)
J6	Janela basculante	240	110	100	Alumínio e Vidro	2	2,64
P1	Porta de abrir	90	210	-	Madeira	1	1,89

LEGENDAS

- CONSTRUÇÃO NOVA E ACRÉSCIMO DE MOBILIA
- PARDEDE NOVA EM GESSO ACARTUNADO
- PARDEDE A DEMOLIR
- MOBILIA/JANELAS E PORTAS ADICIONADAS

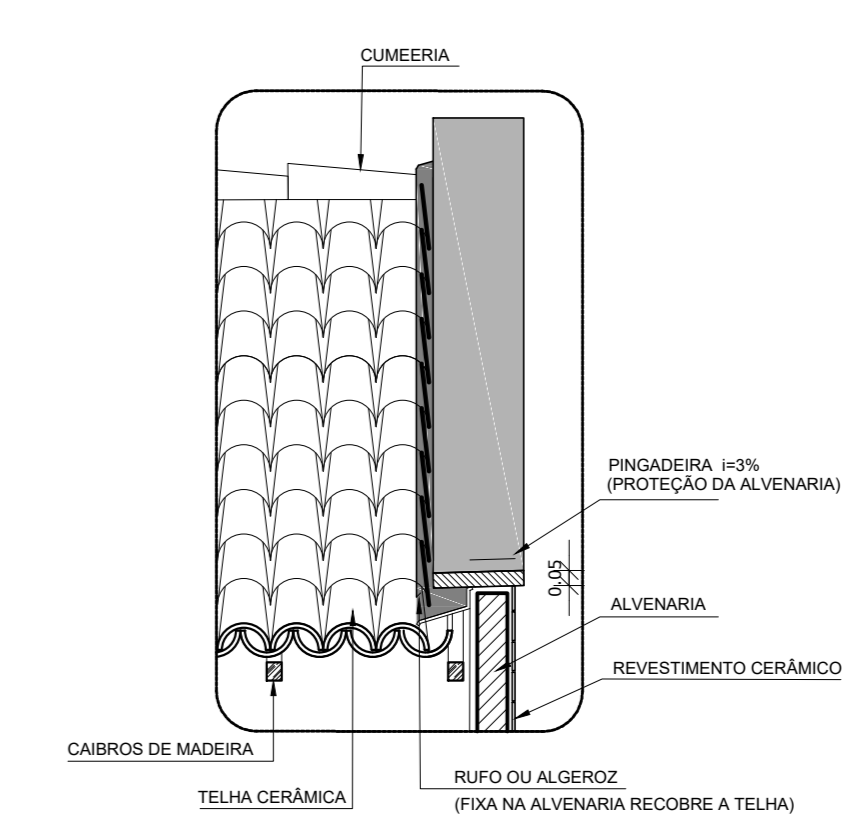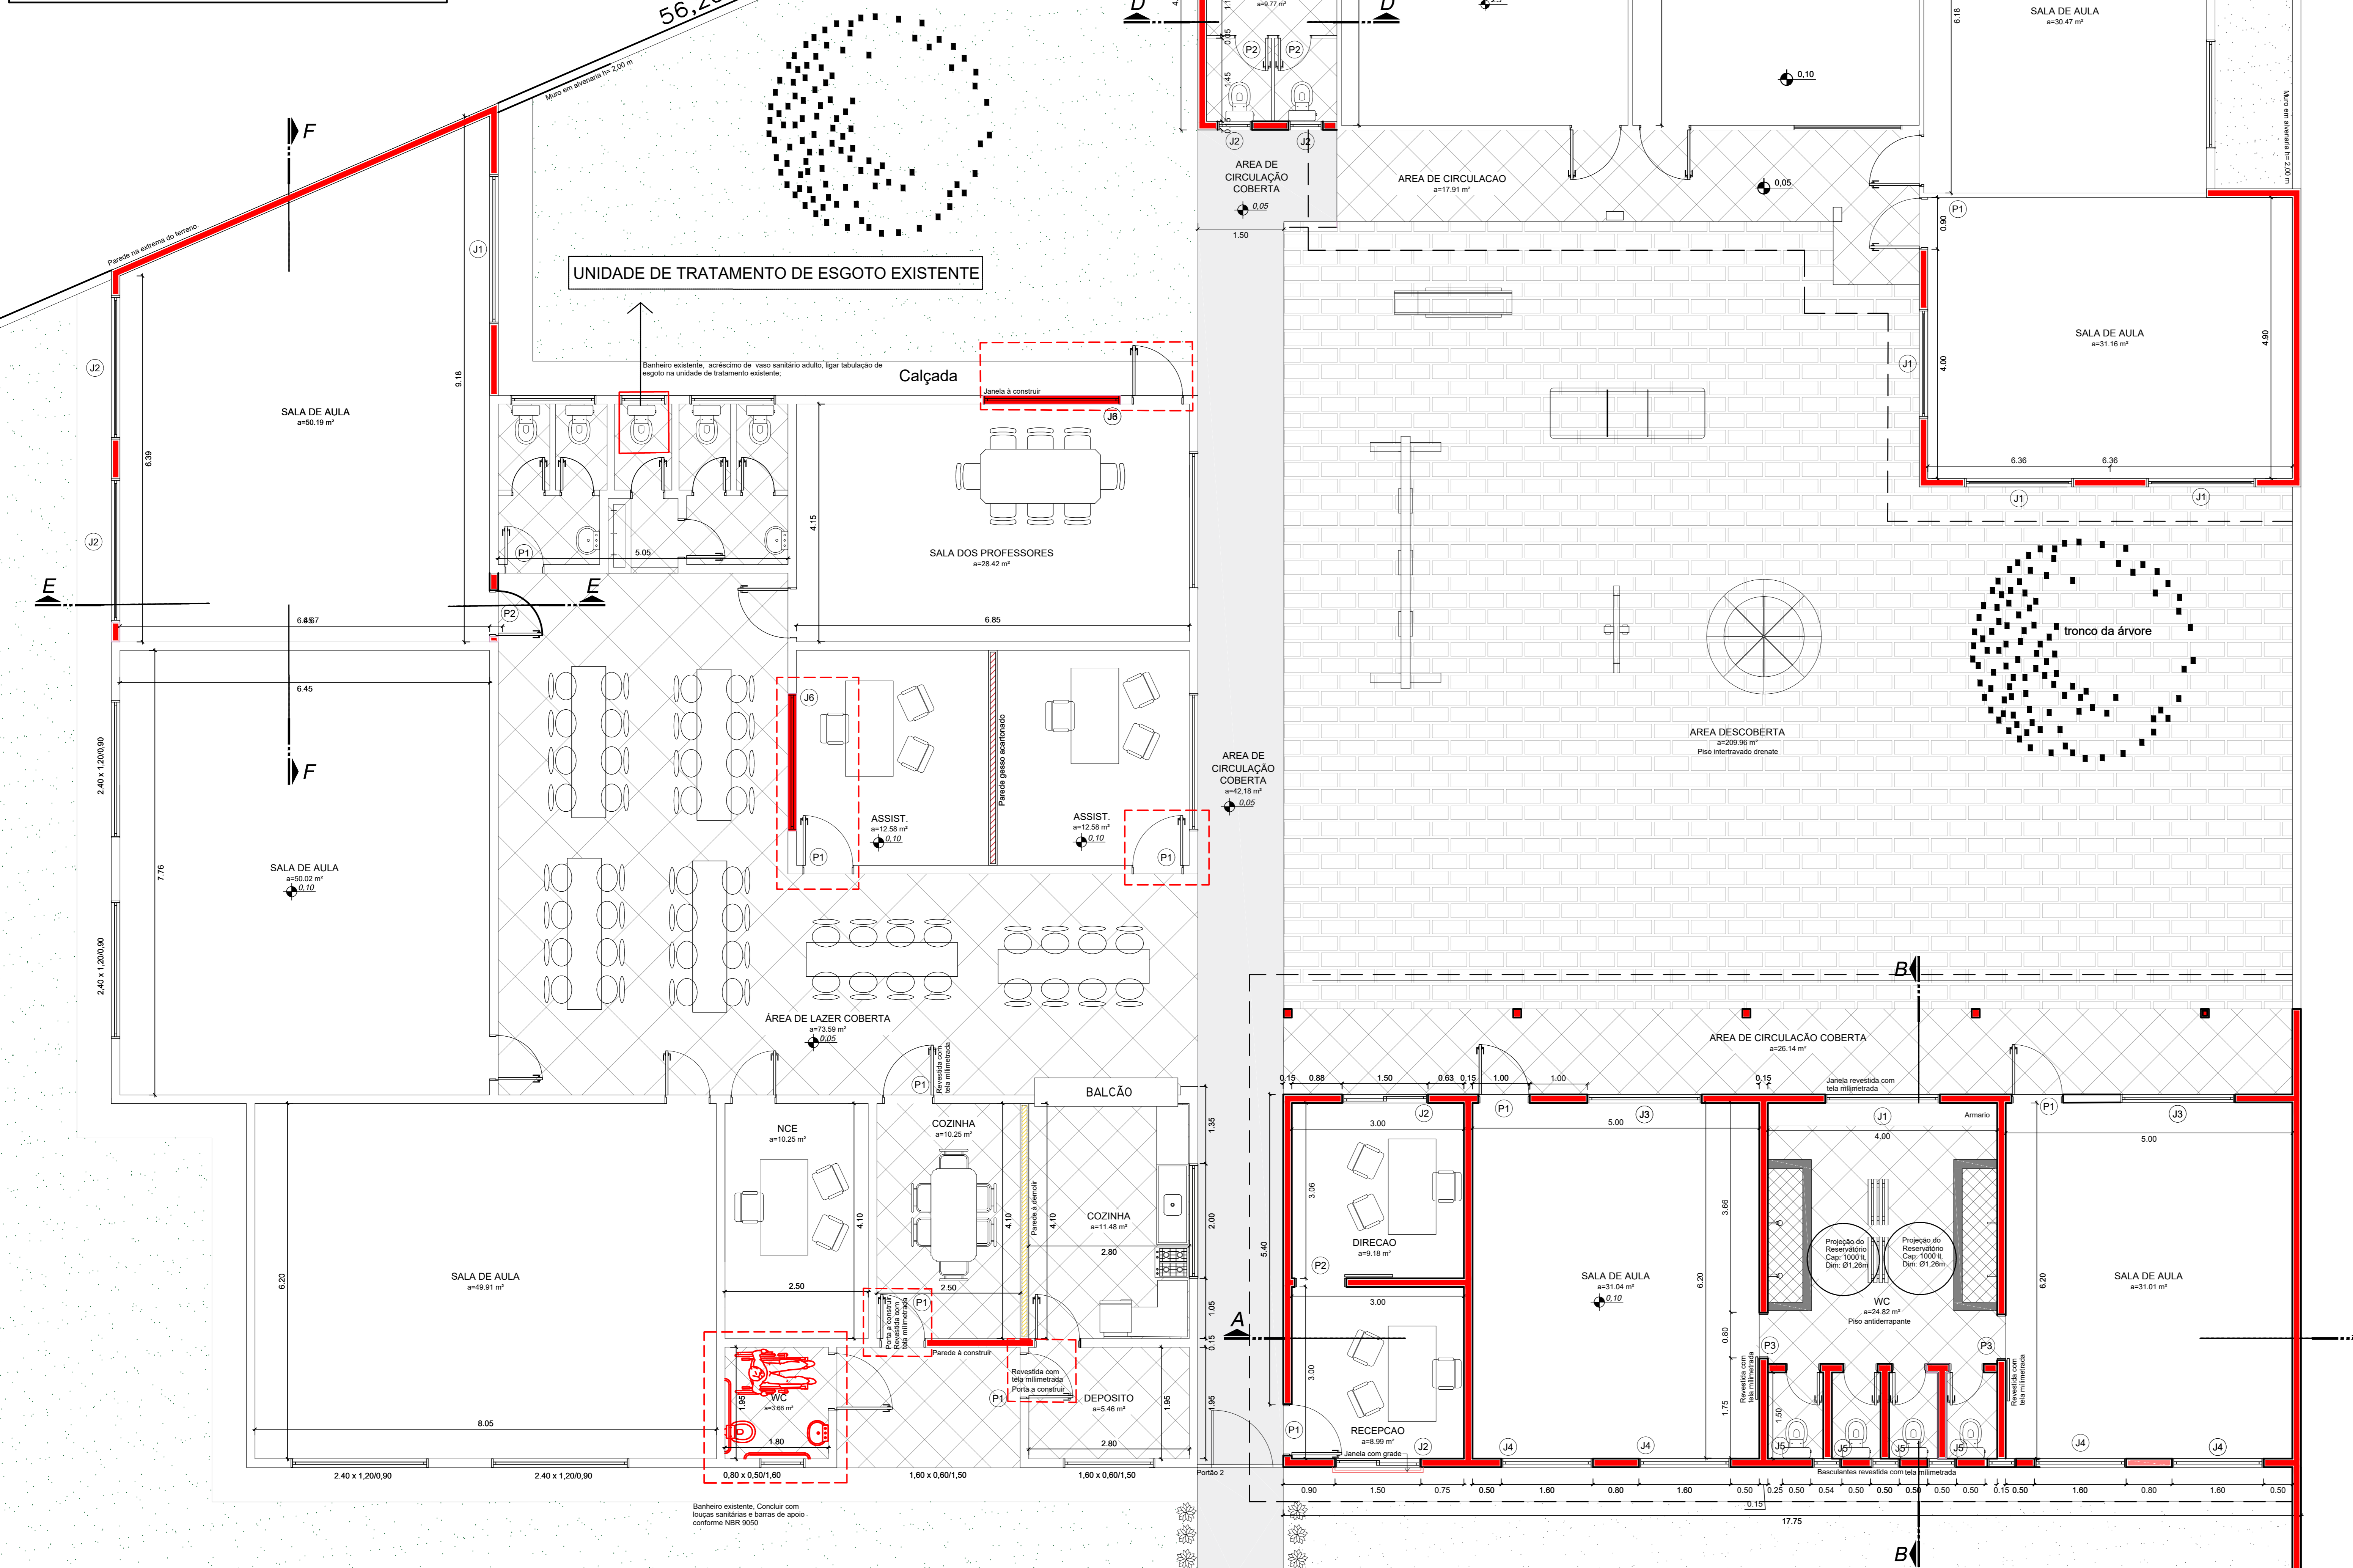

DETALHE 01
Escala 1/25

PROJETO ARQUITETÔNICO

Aricullar
Arquitetura Interiores Engenharia Complementares

PROPRIETÁRIO: Prefeitura Municipal de Sangão

RESP. TEC.: Dayane Pereira Luiz

DESENHO: Paula dos Anjos

DISCRIMINAÇÃO: -PLANTA BAIXA
-PLANTA SITUAÇÃO E COBERTURA
-PLANTA LOCAIZAÇÃO
-CORTES

LOCAL: Endereço: Rua Porfirio João Pereira, Distrito de Morro Grande, Sangão/SC

DATA: DEZEMBRO/2018

ESCALA: Indcada

PRANCHA: 01