

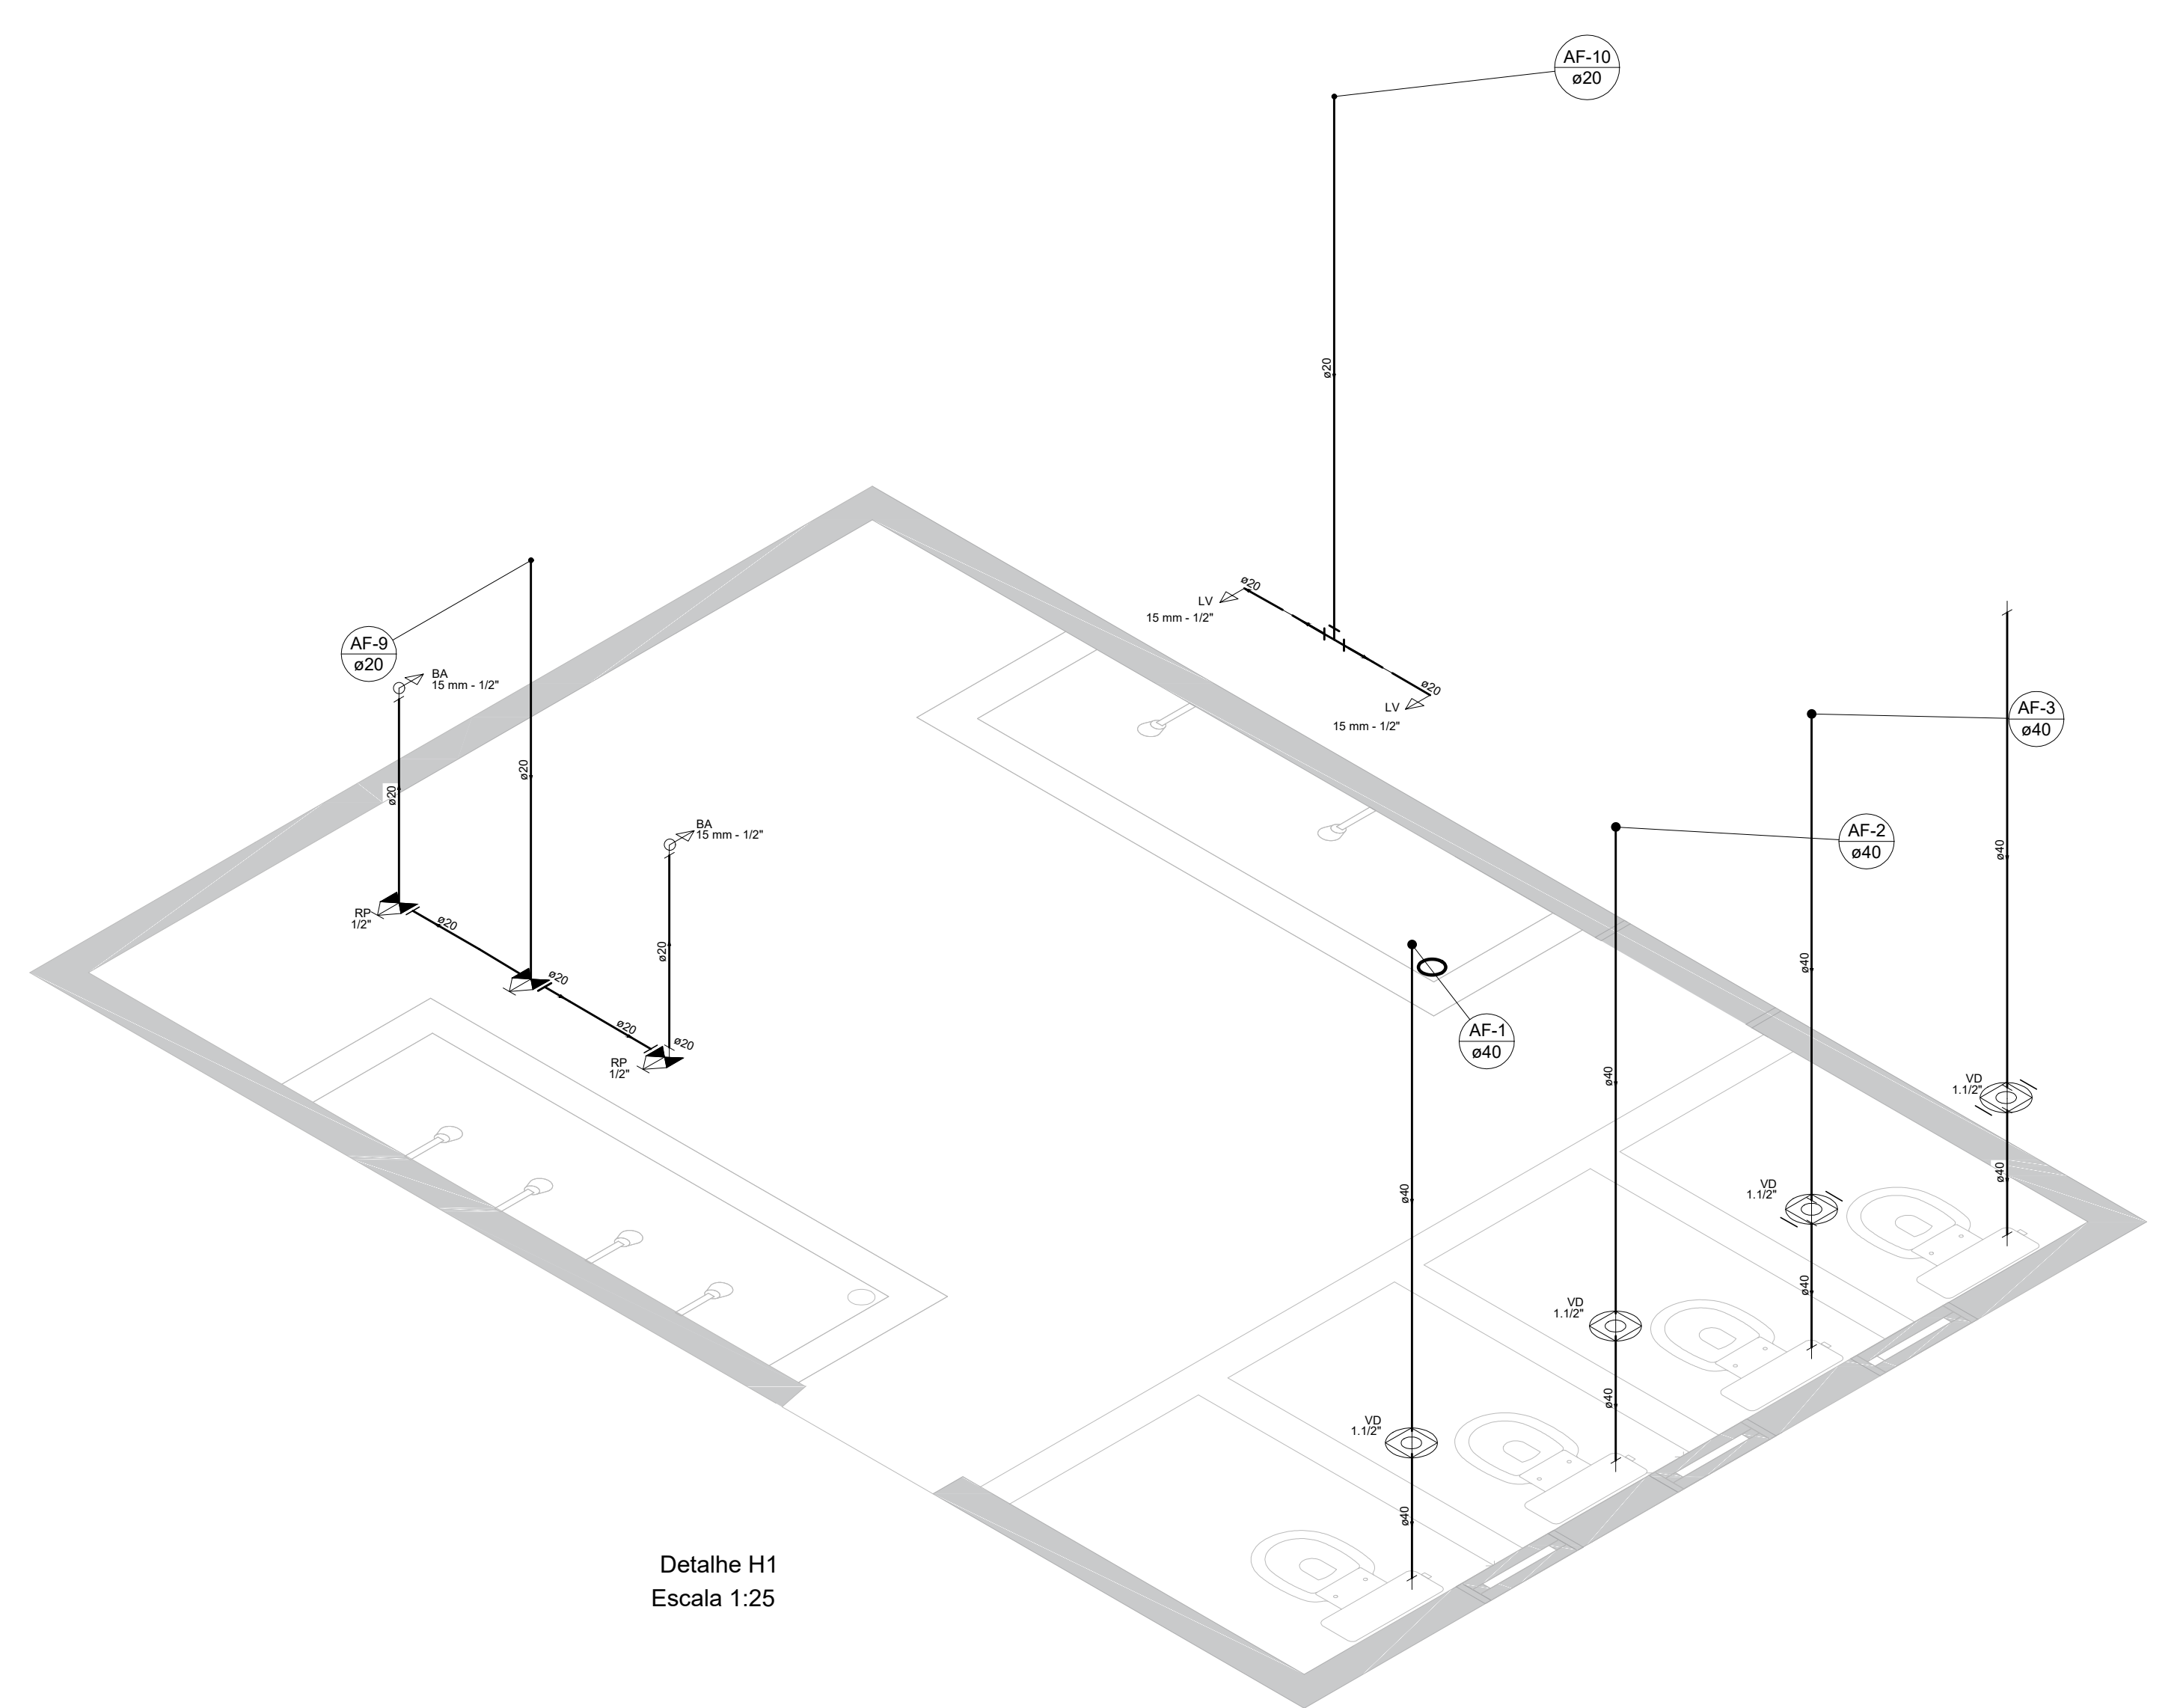



DETALHE RESERVATÓRIO SUPERIOR  
SEM ESCALA

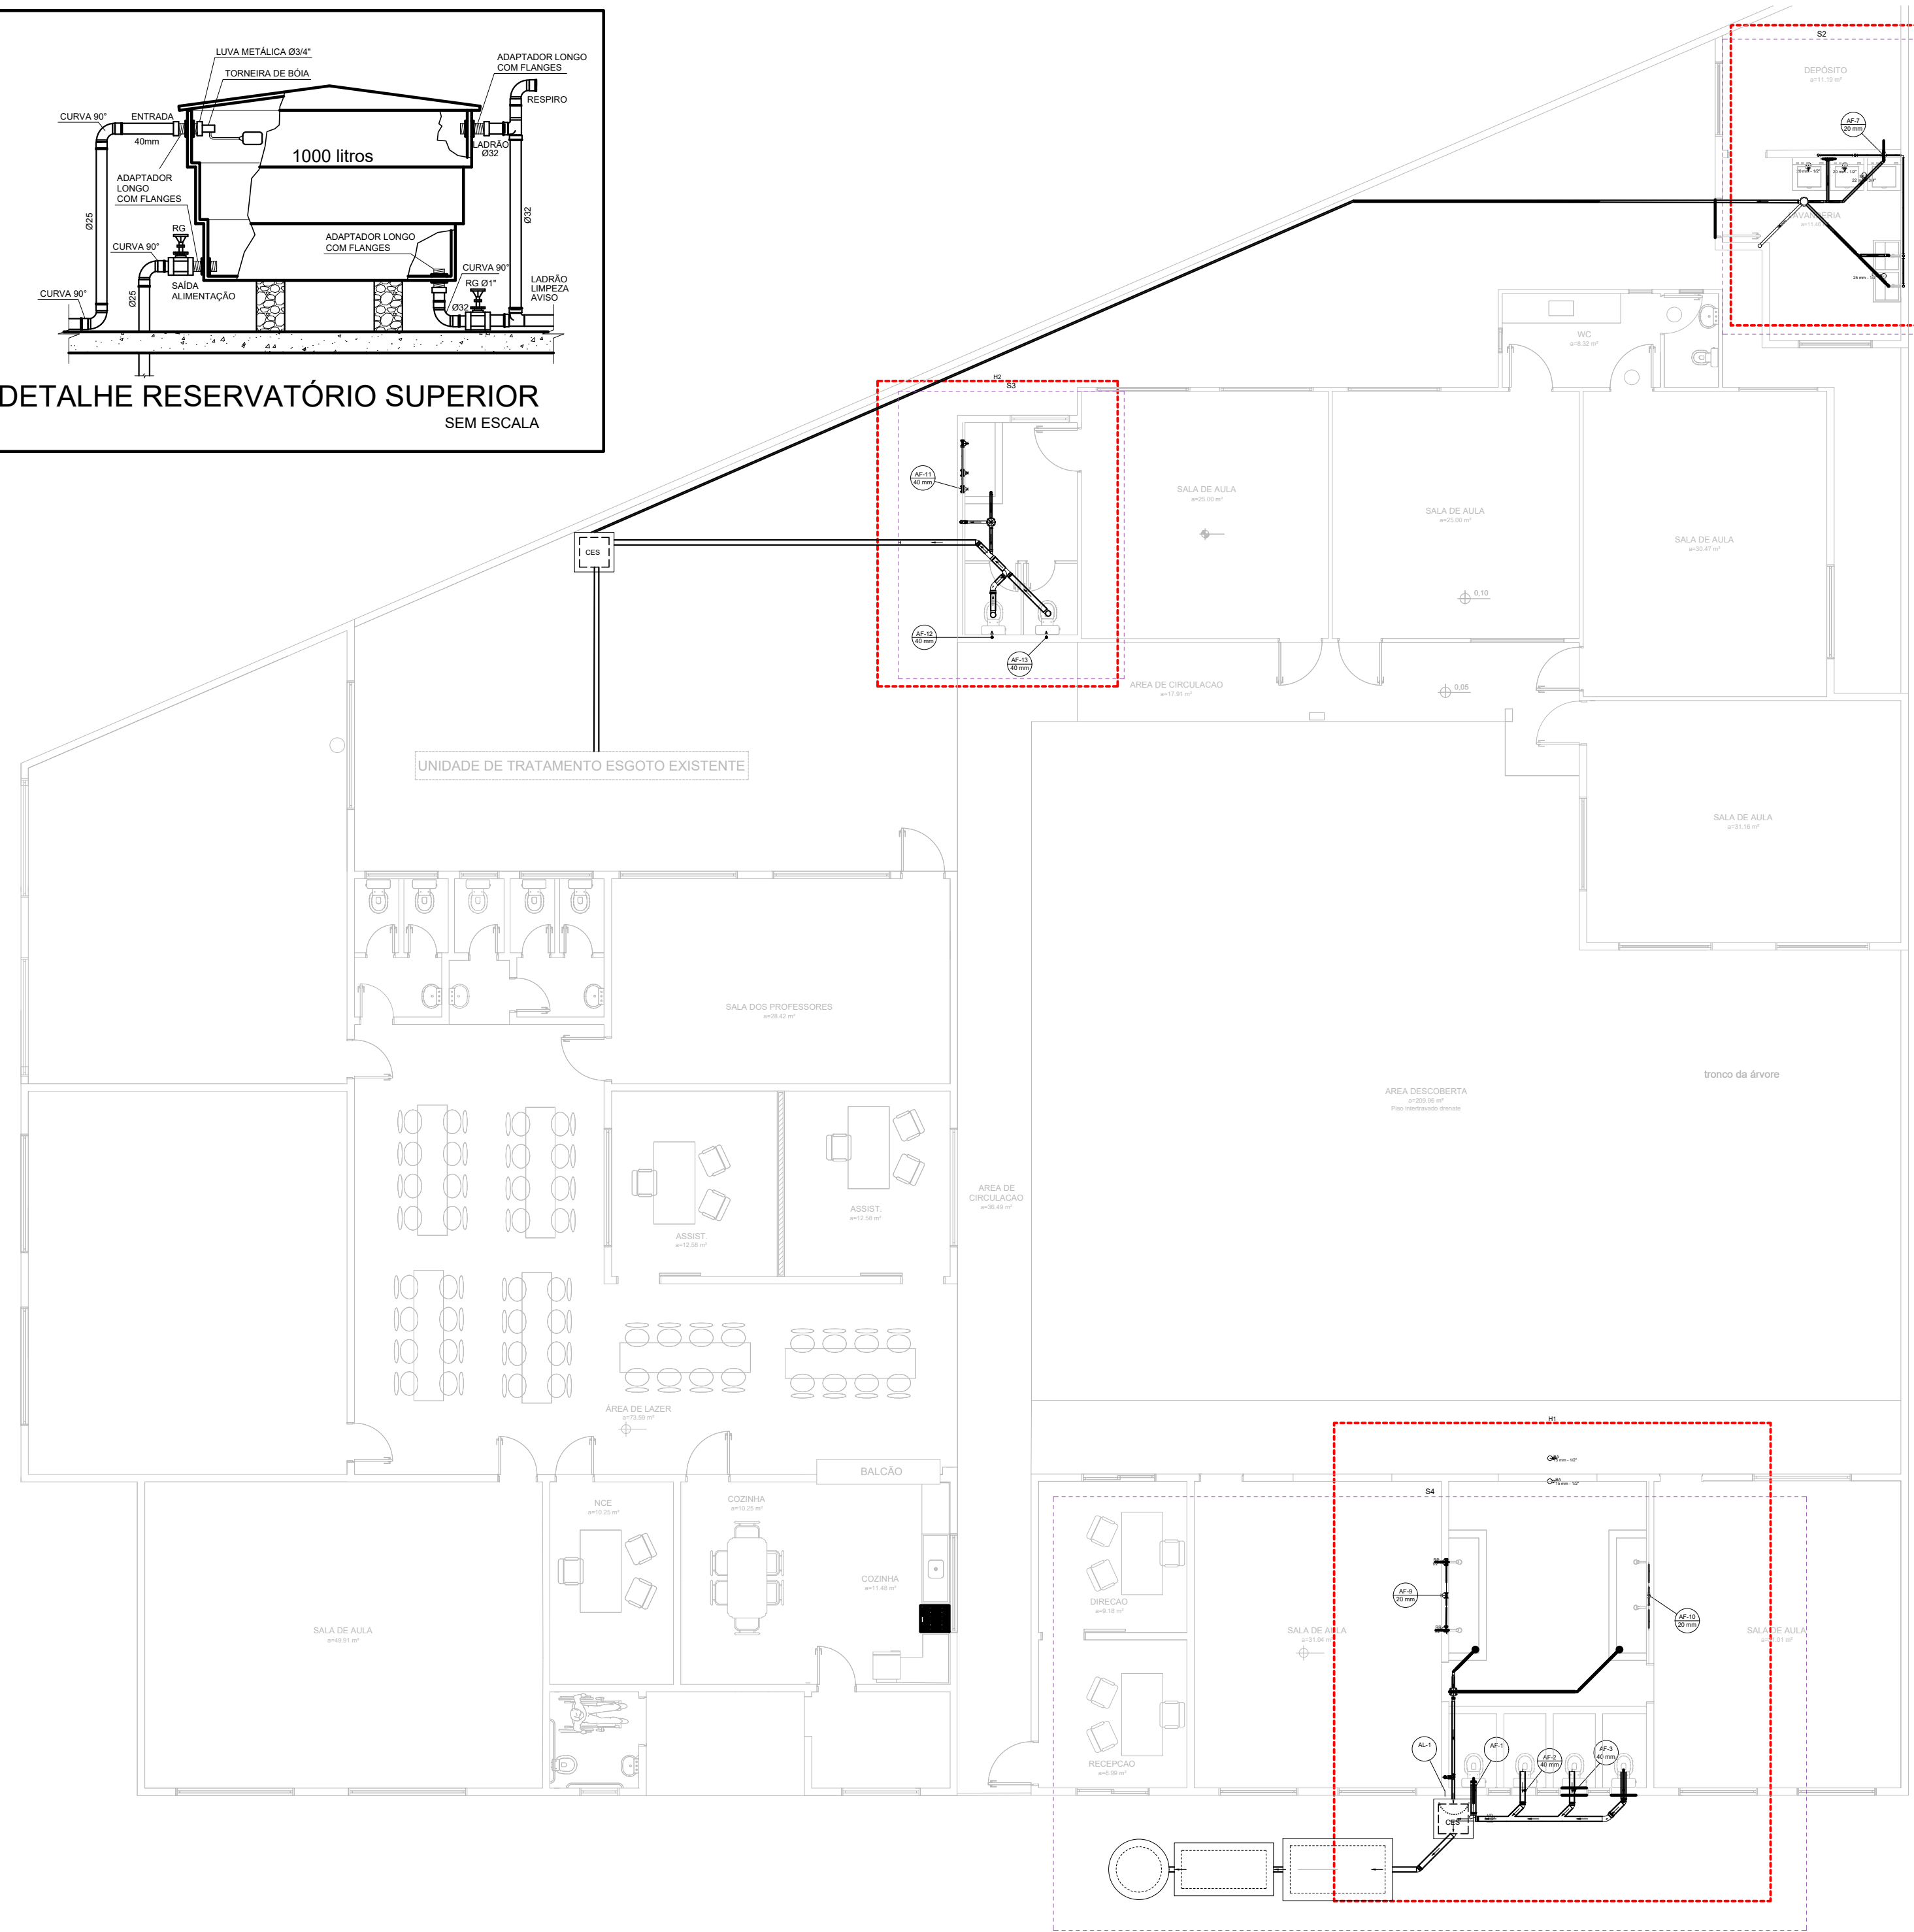


Detalhe H1  
Escala 1:25

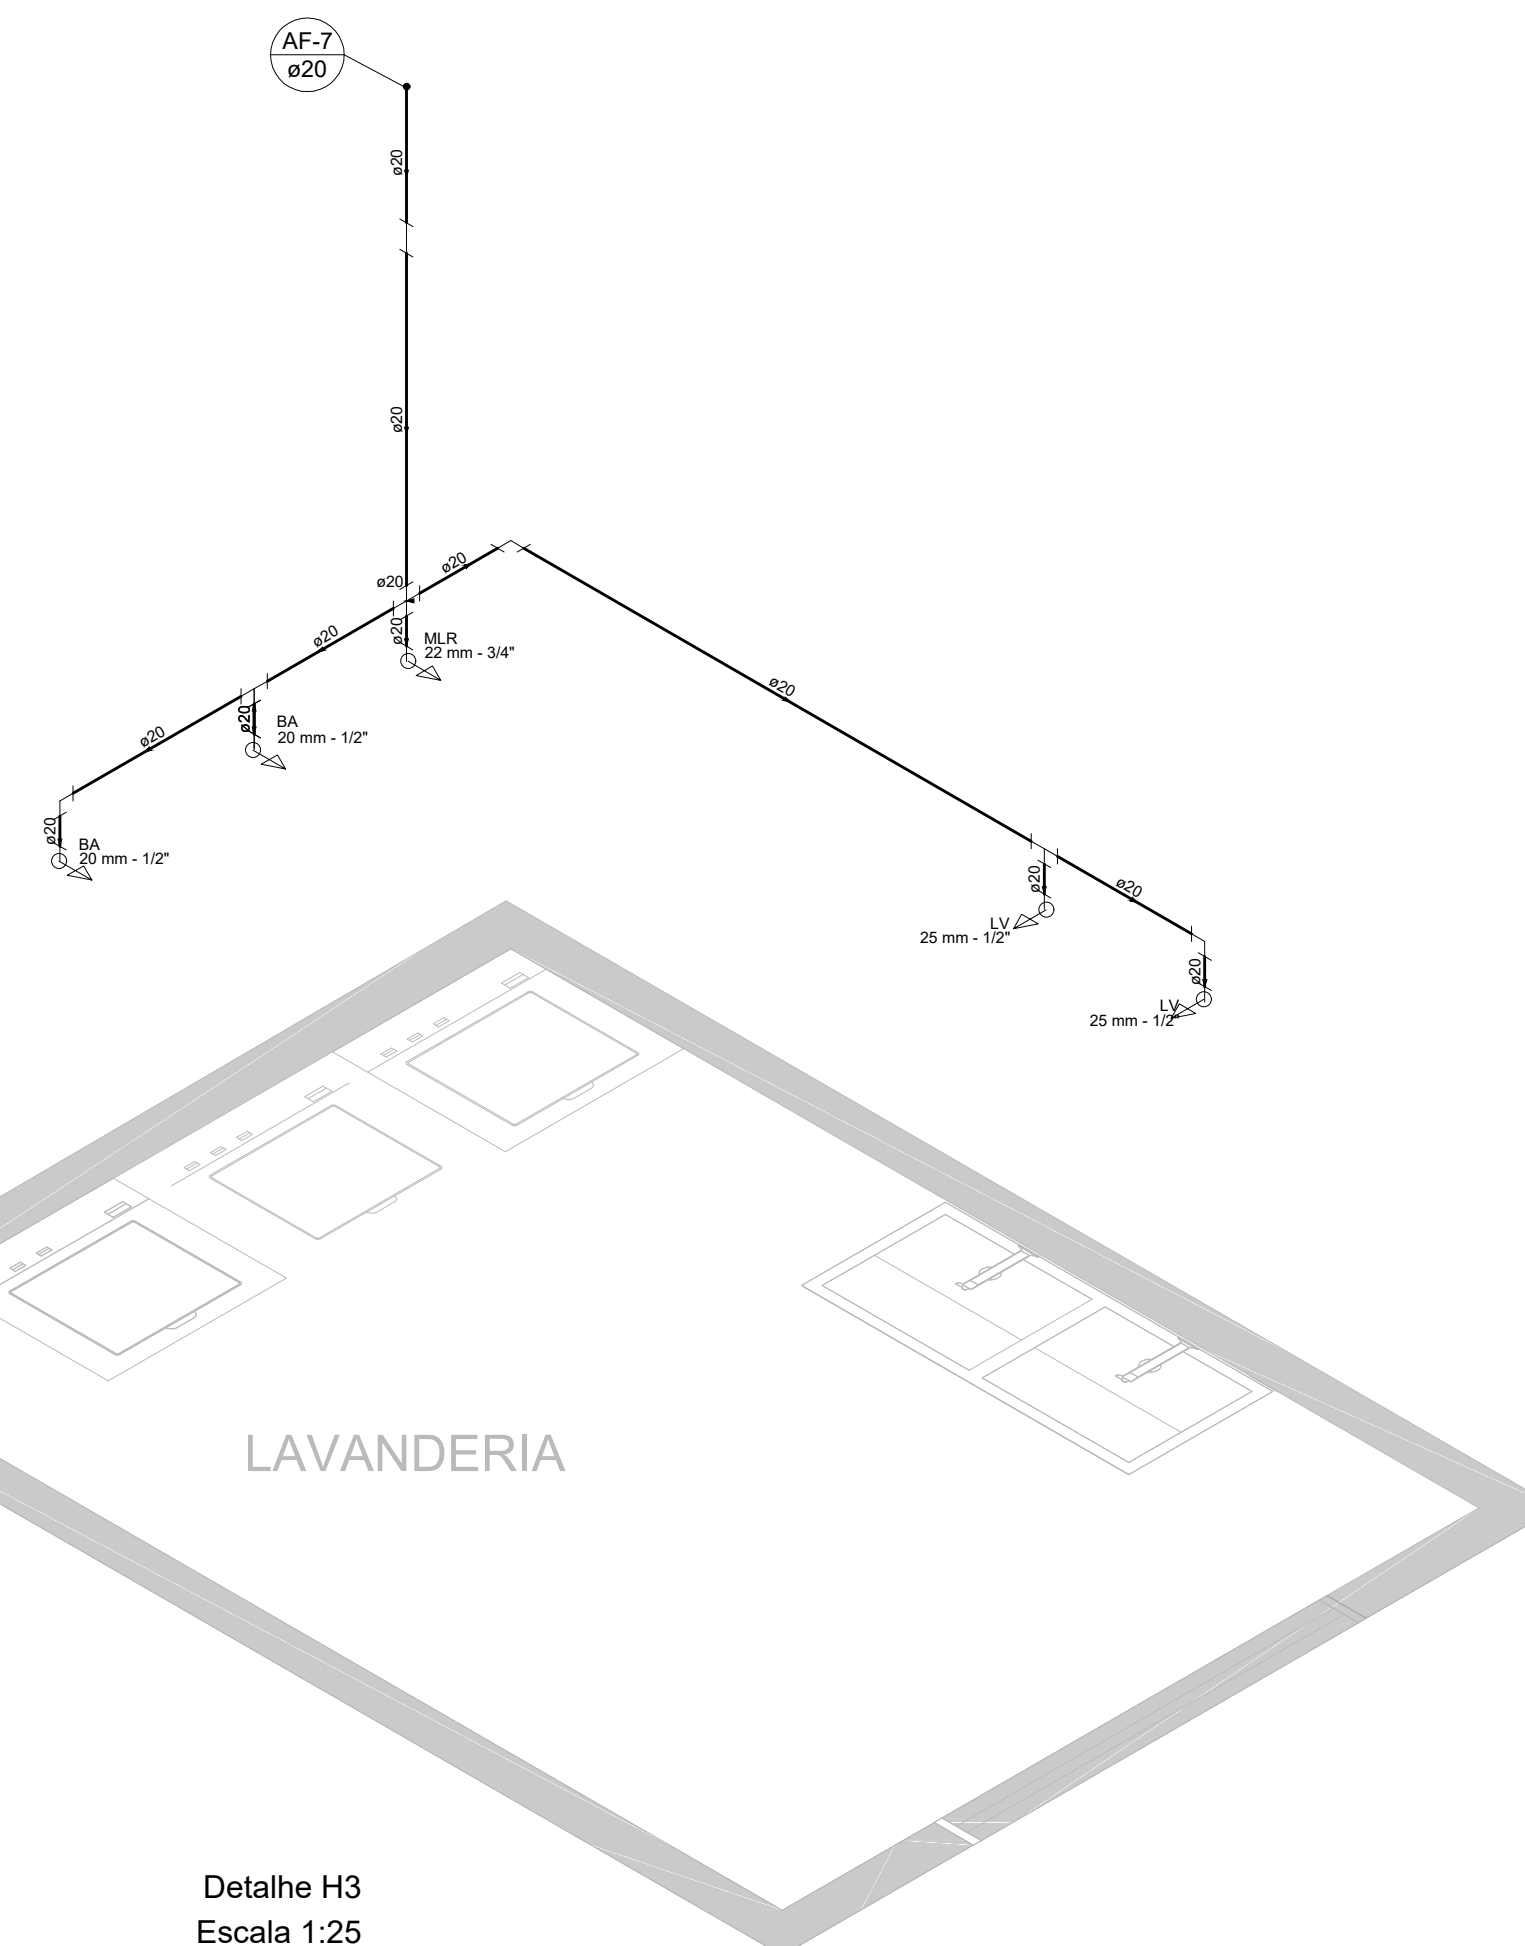

Detalhe H3  
Escala 1:25

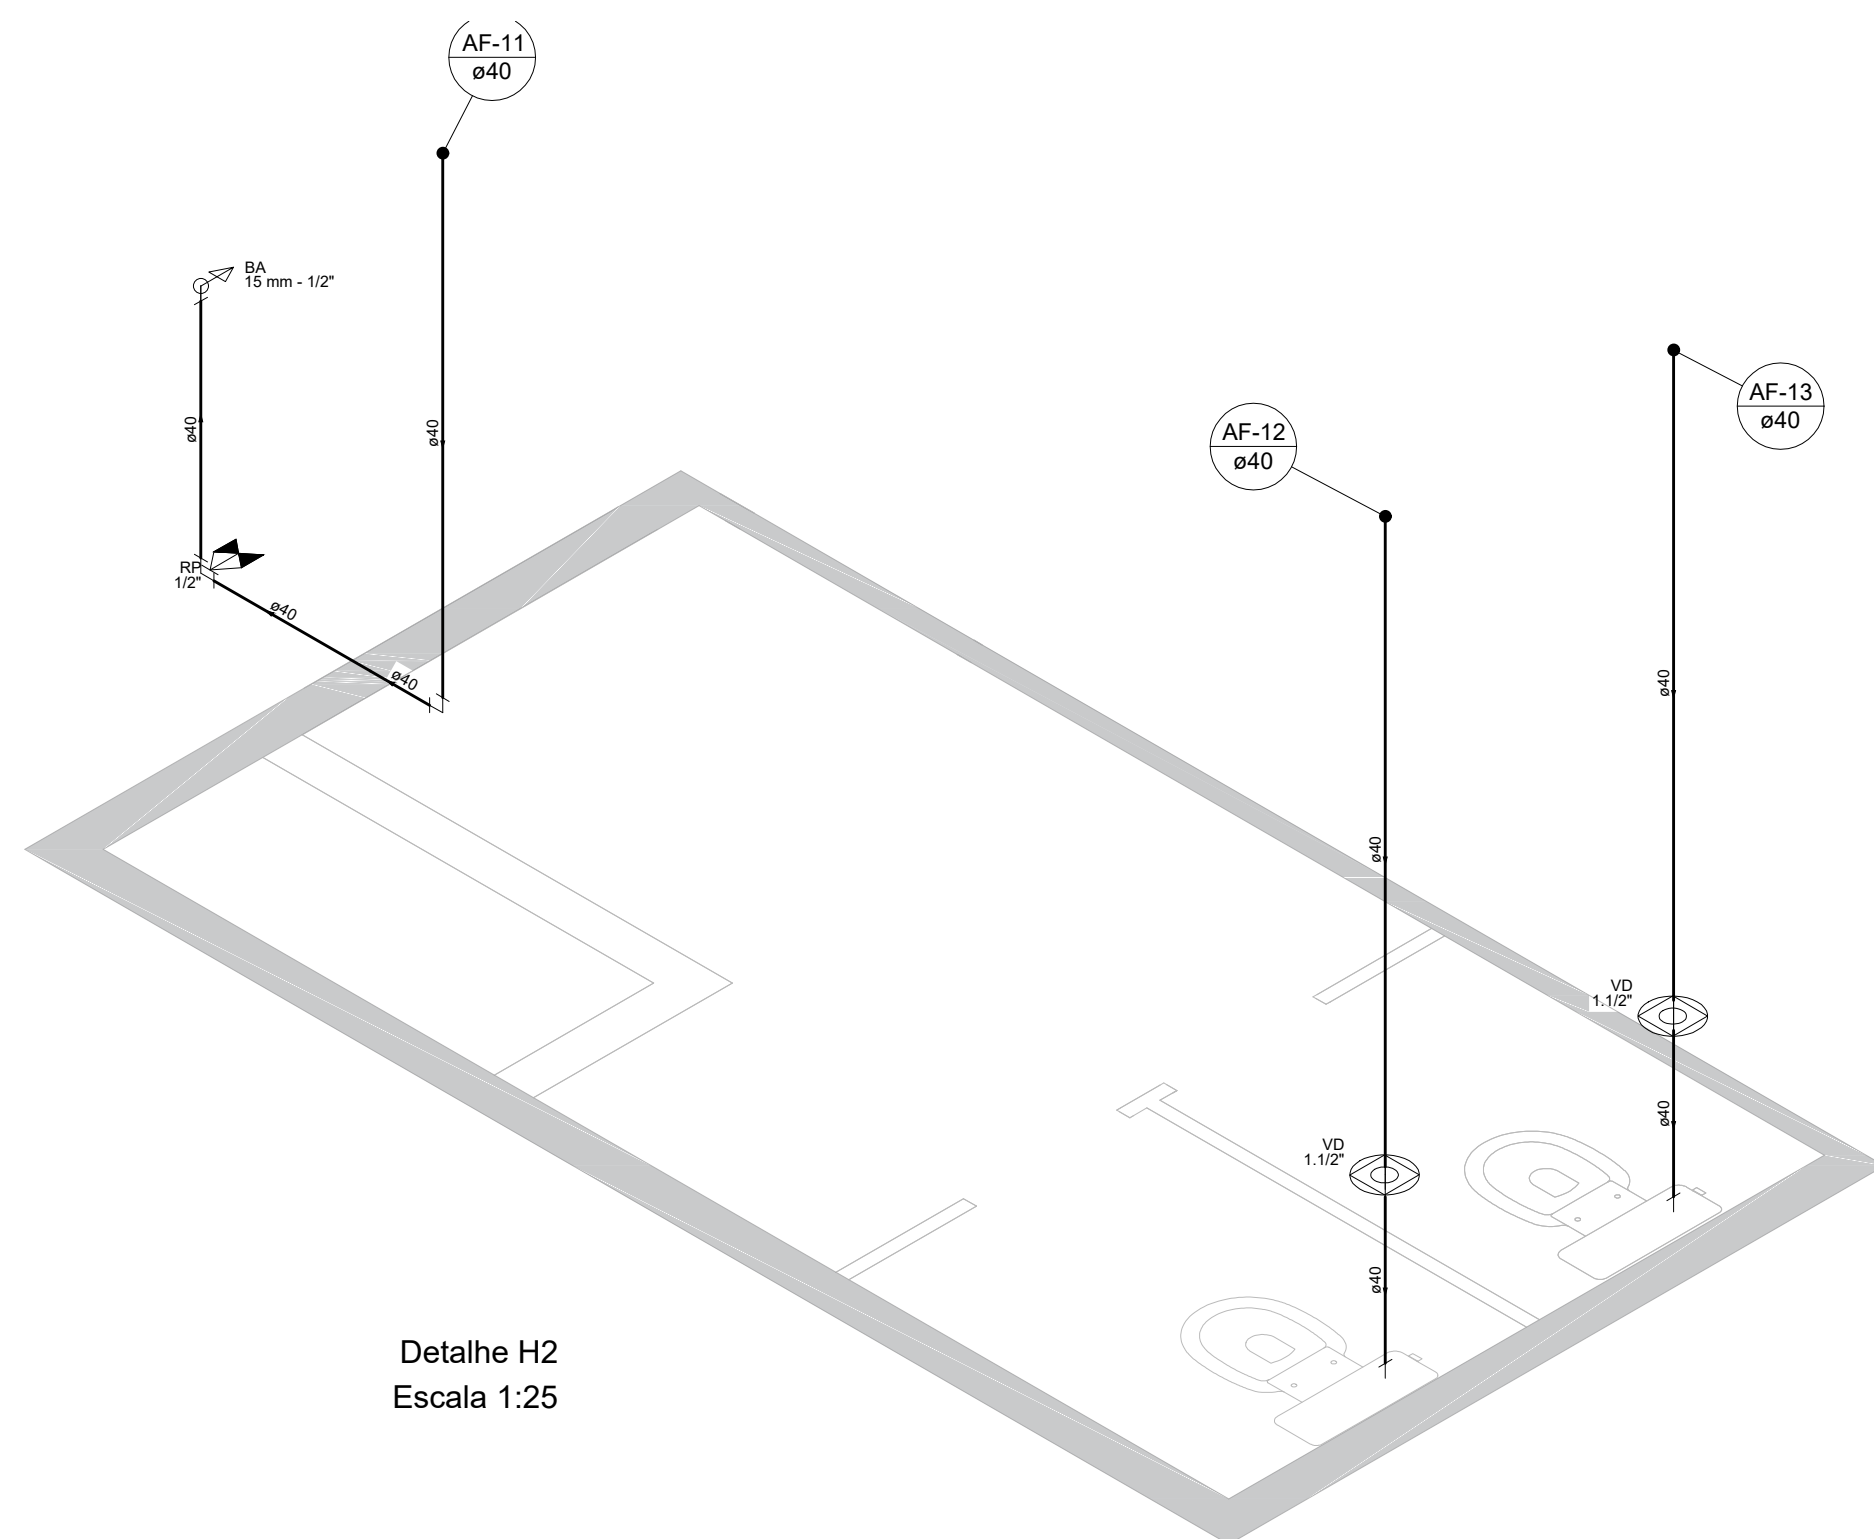

Detalhe H2  
Escala 1:25

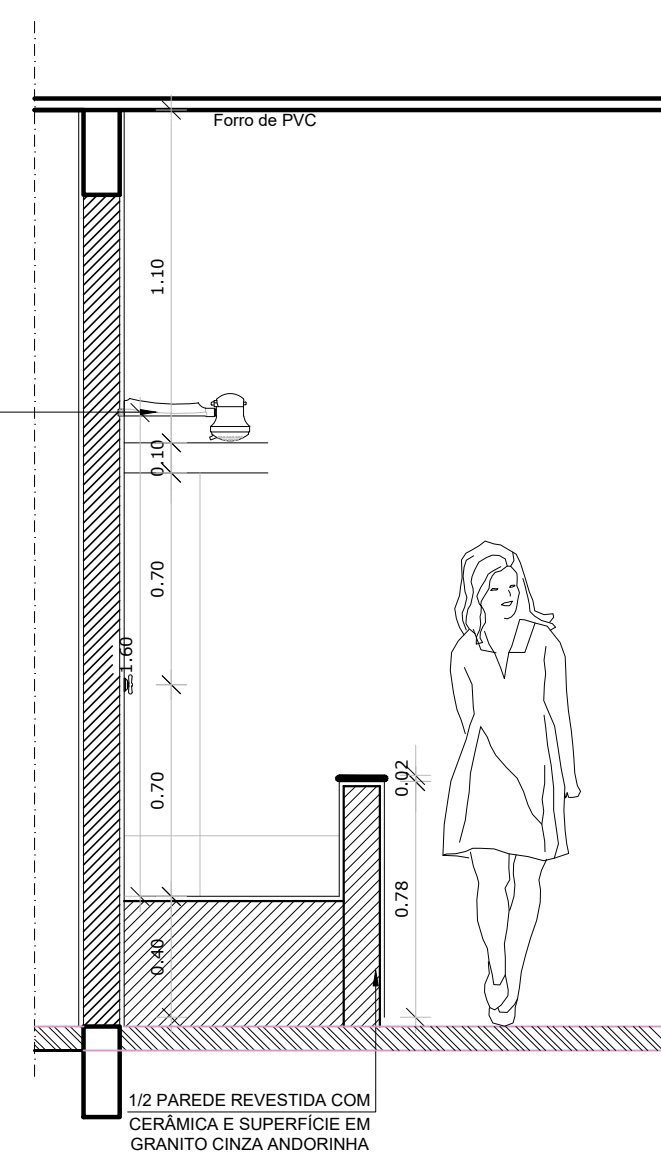

OBRA: PROJETO HIDRÁULICO

Escritório:  
Articullar Arquitetura & Engenharia LTDA  
CNPJ: 31.965.609/0001-29  
Rua João José Silvano,  
Morro Grande-Sangão-SC  
Contato: 48-99106886  
48-999778312  
E-mail: articullar@hotmail.com

PROPRIETÁRIO LOCAL: Prefeitura Municipal de Sangão  
Endereço: Rua Porfírio João Pereira Distrito de Morro Grande Sangão/SC

RESP. TEC.: Dayane Pereira Luiz  
Engenheira Civil CREA-SC 148202-5

DESENHO: Paula dos Anjos  
Arquiteta e Urbanista CAU/SC 196413-5

DISCRIMINAÇÃO:  
-PLANTA BAIXA  
-PLANTA SITUAÇÃO E COBERTURA  
-PLANTA LOCAÇÃO  
-CORTES

ÁREA DATA ESCALA  
Reforma-421,18m<sup>2</sup> DEZEMBRO/2018 Indicada  
Ampliação-342,28m<sup>2</sup>