




PLANTA BAIXA
Escala 1/50

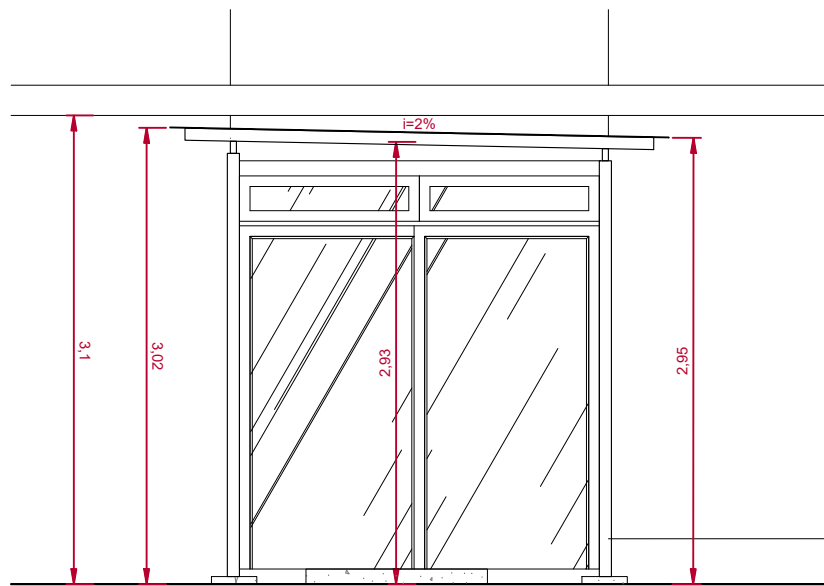

ELEVÇÃO FRONTAL
Escala 1/50

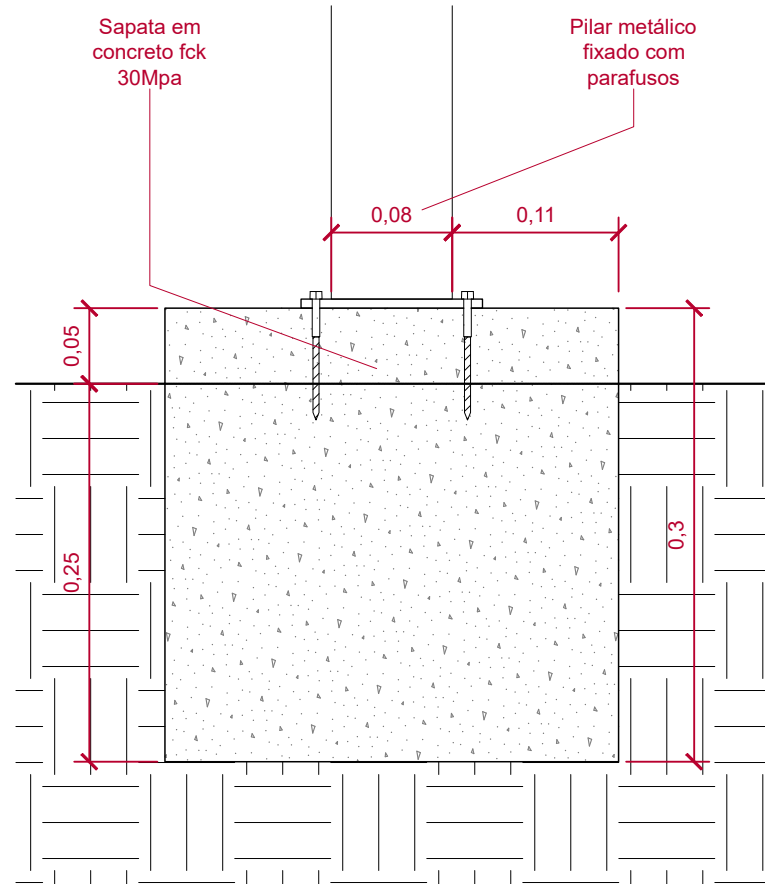


CORTE ESQUEMÁTICO DA FIXAÇÃO DA COBERTURA
Escala 1/5

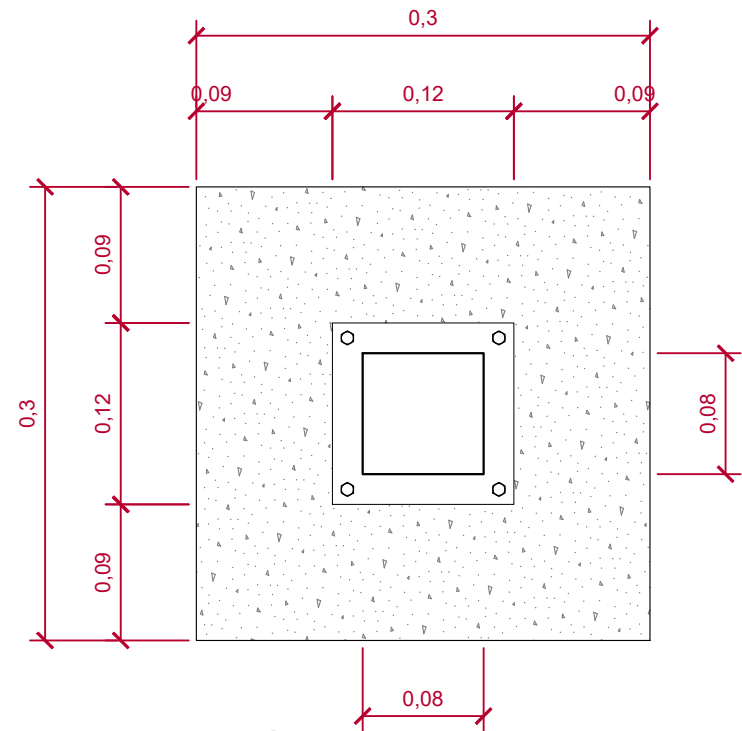

DETALHE ESQUEMÁTICO EM VISTA SUPERIOR DA
FIXAÇÃO DA COBERTURA
Escala 1/5

No perímetro das chapas de policarbonato alveolar deverá ser utilizado perfil de acabamento em policarbonato e nos pontos de encontro entre duas chapas deverão ser instalados perfis de emenda em policarbonato.

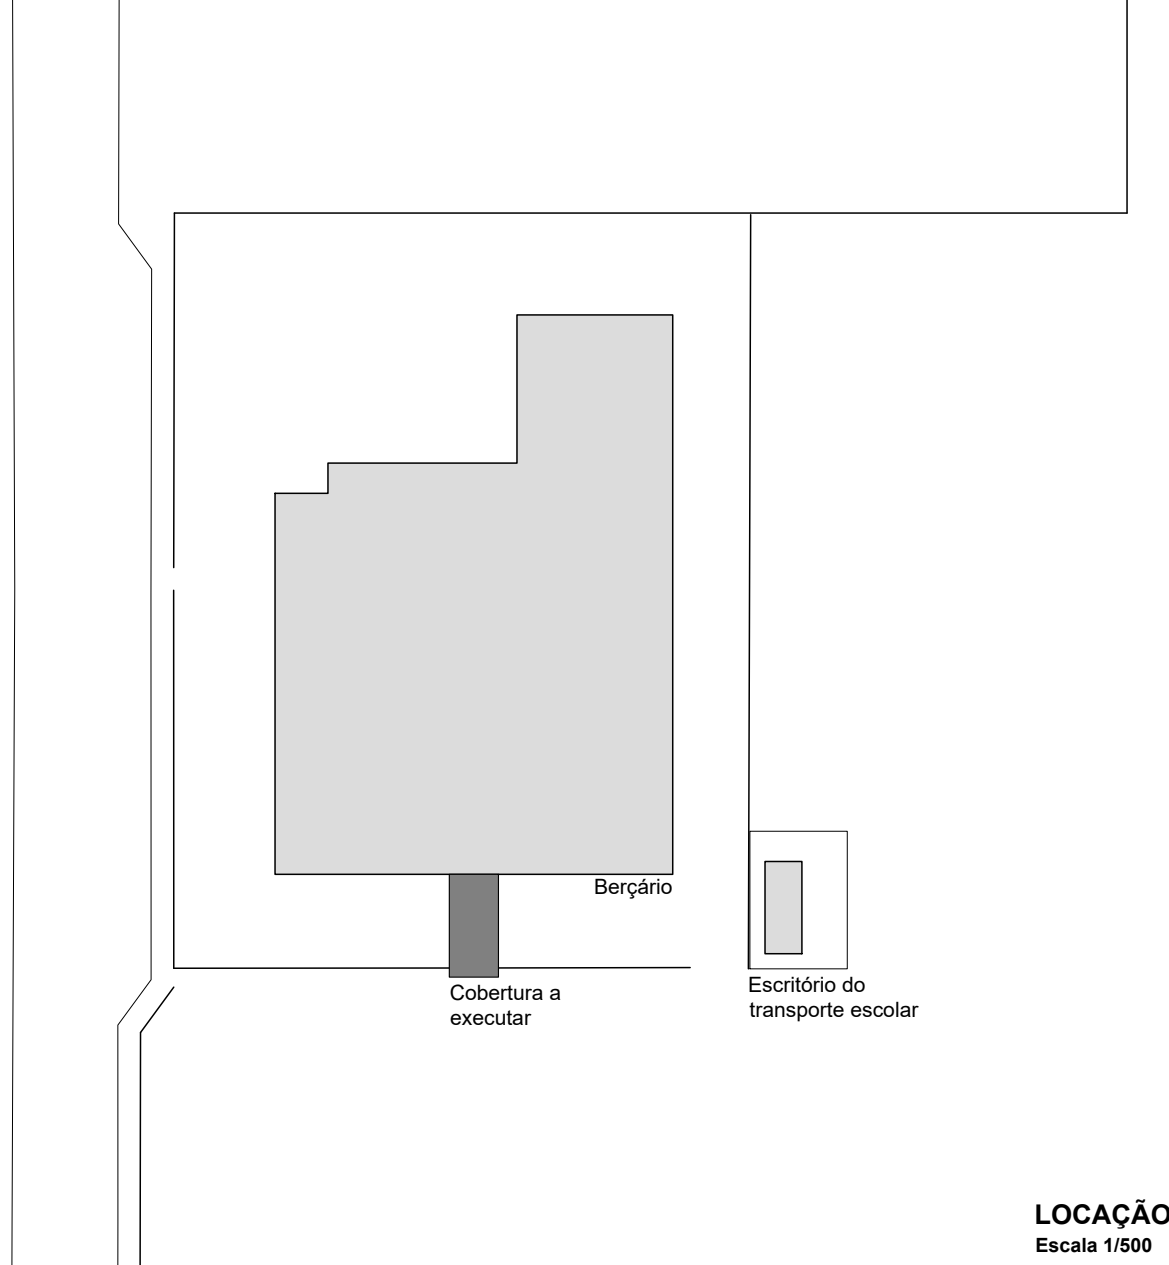

PREFEITURA
MUNICIPAL
DE SANGÃO

TÍTULO

PROJETO ARQUITETÔNICO

OBJETO

COBERTURA DE ACESSO

CONTRATANTE

PREFEITURA MUNICIPAL DE SANGÃO
CASTILHO SILVANO VIEIRA
PREFEITO MUNICIPAL

CONTEÚDO

PLANTAS, ELEVÇÃO E VISTAS

REFERÊNCIA

LOCALIZAÇÃO

BERÇÁRIO - MÓDULO ESPORTIVO

RESP. TÉCNICO PROJETO

MÁRCIO FLÁVIO RAMOS MOREIRA
Arquiteto e Urbanista - CAU/SC A1446380

ASSINATURA

DATA

FEVEREIRO/2024

DESENHO

MÁRCIO MOREIRA

FOLHA

01

01