

GEOMETRIA EM PLANTA DO BALDRAME (NÍVEL 10)
ESCALA: 1/50


| Vigas | | | |
|-------|------------|---------------|------------|
| Nome | Seção (cm) | Elevação (cm) | Nível (cm) |
| V1 | 14x40 | 0 | 10 |
| V2 | 14x50 | 0 | 10 |
| V3 | 14x40 | 0 | 10 |
| V4 | 14x50 | 0 | 10 |
| V5 | 14x40 | 0 | 10 |
| V6 | 14x40 | 0 | 10 |

Características dos materiais
fck
(kgf/cm²)
250
Dimensão máxima do agregado = 19 mm

| Pilares | | | |
|---------|------------|---------------|------------|
| Nome | Seção (cm) | Elevação (cm) | Nível (cm) |
| P1 | 18x26 | 0 | 10 |
| P2 | 22x30 | 0 | 10 |
| P3 | 18x30 | 0 | 10 |
| P4 | 14x26 | 0 | 10 |
| P5 | 16x28 | 0 | 10 |
| P6 | 14x30 | 0 | 10 |
| P7 | 18x30 | 0 | 10 |
| P8 | 14x26 | 0 | 10 |
| P9 | 14x26 | 0 | 10 |
| P10 | 22x26 | 0 | 10 |
| P11 | 22x26 | 0 | 10 |


Legenda dos pilares

Legenda das vigas e paredes

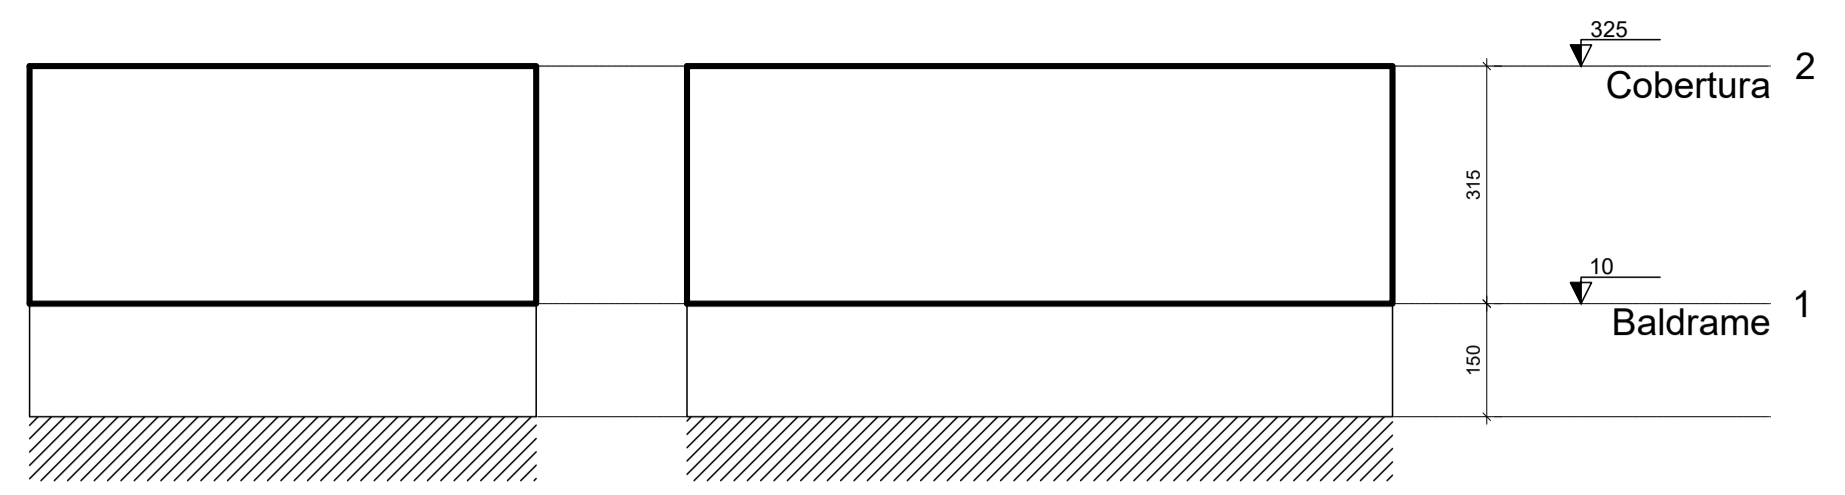


CORTE XX
ESCALA: 1/100

CORTE YY
ESCALA: 1/100

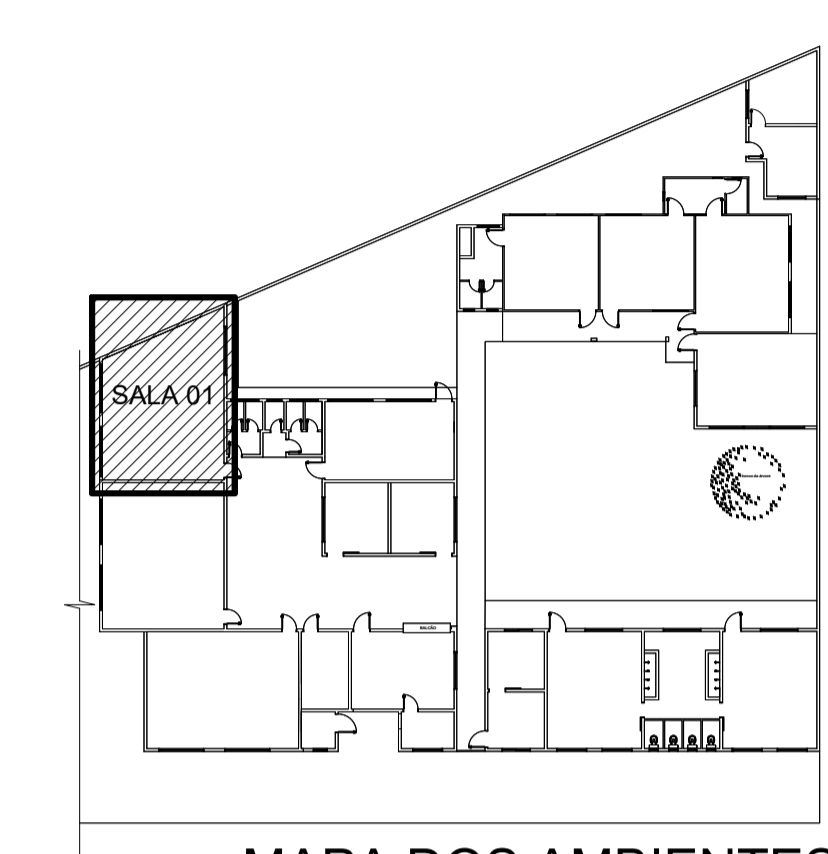


MAPA DOS AMBIENTES
ESCALA: 1/400

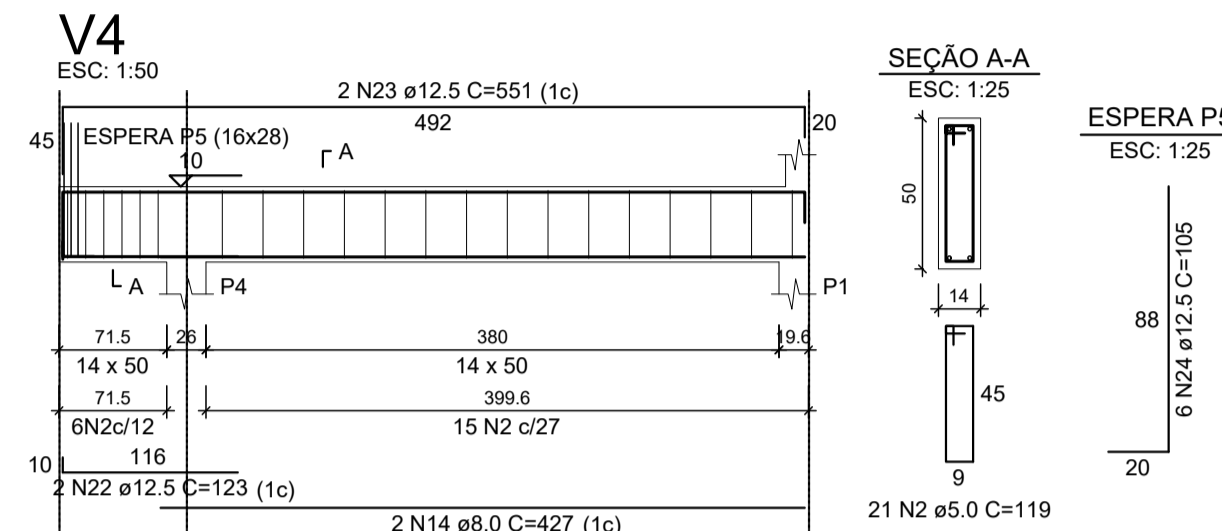

V4
ESCALA: 1:50

SEÇÃO A-A
ESCALA: 1:25


ESPERA P5
ESCALA: 1:25

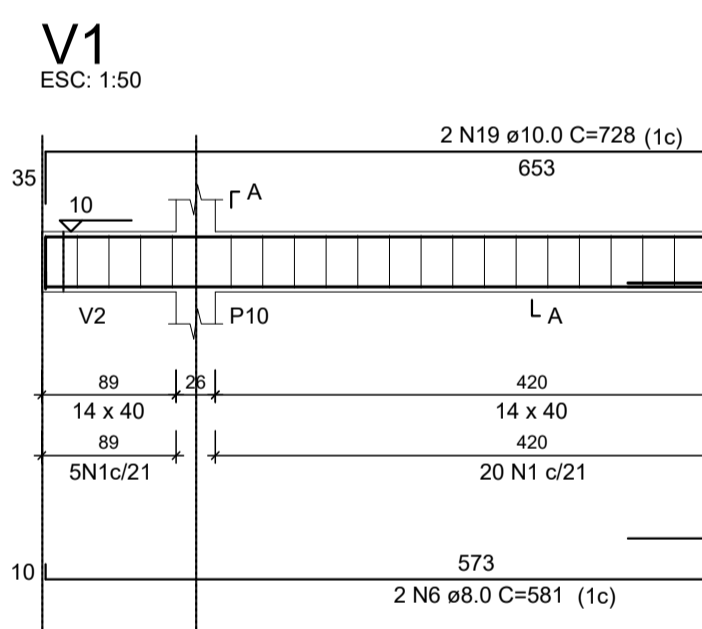

V1
ESCALA: 1:50

SEÇÃO A-A
ESCALA: 1:25


SEÇÃO B-B
ESCALA: 1:25

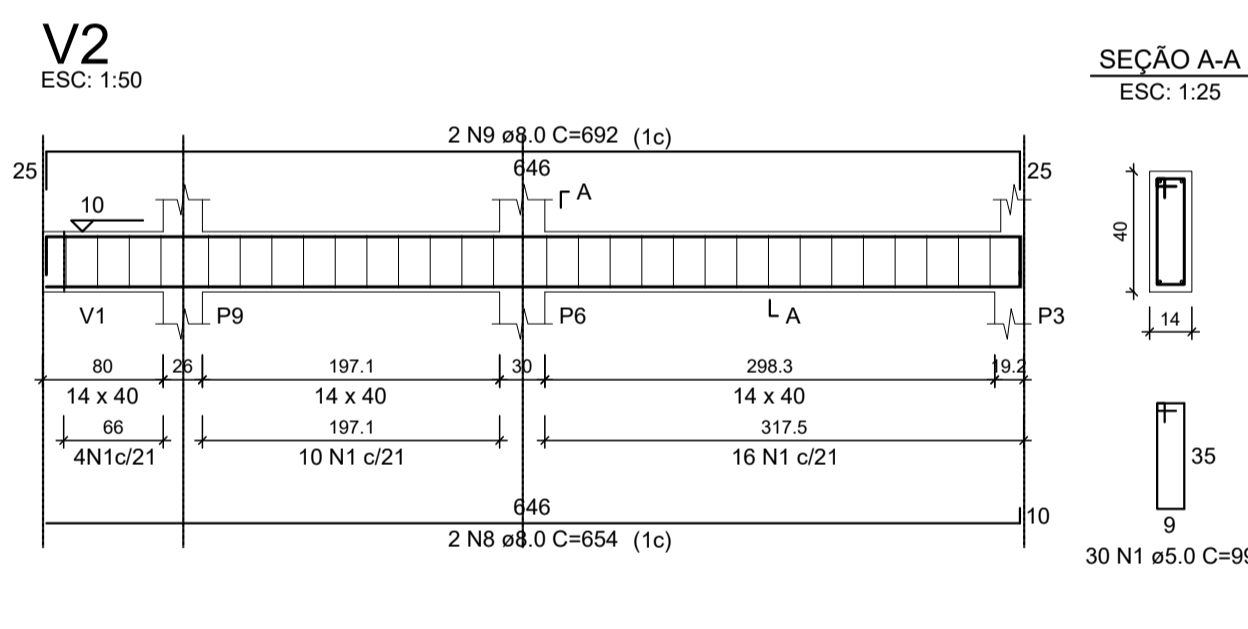


V2
ESCALA: 1:50

SEÇÃO A-A
ESCALA: 1:25

V3
ESCALA: 1:50

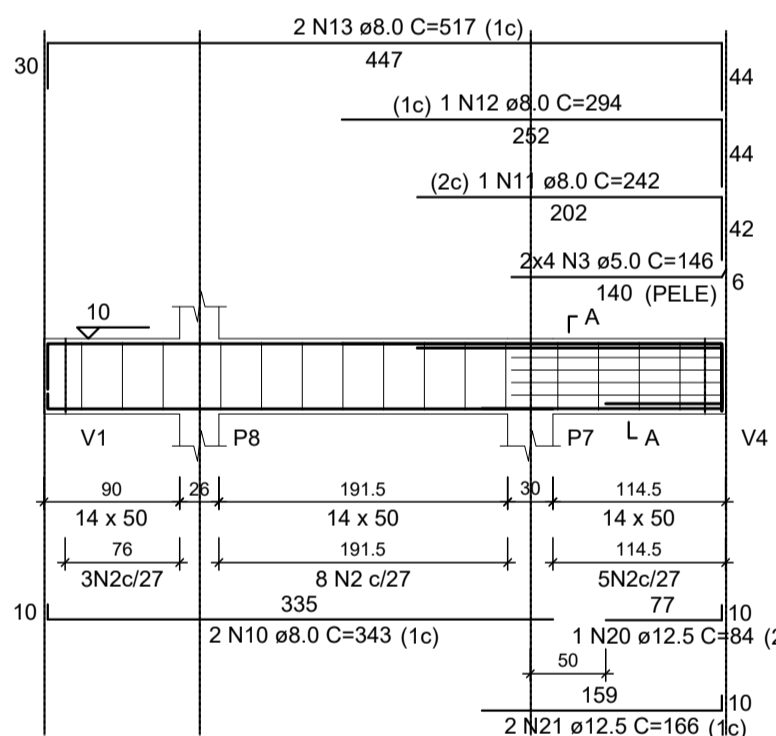


SEÇÃO A-A
ESCALA: 1:25

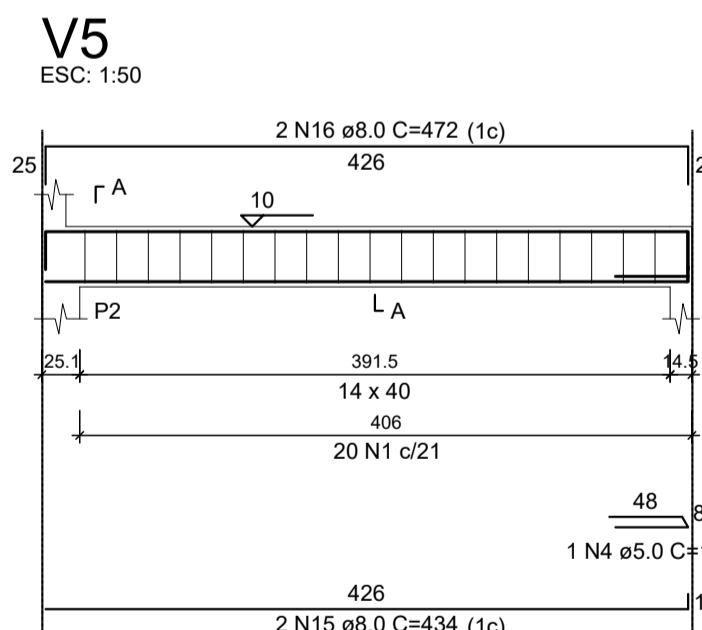

V5
ESCALA: 1:50

SEÇÃO A-A
ESCALA: 1:25

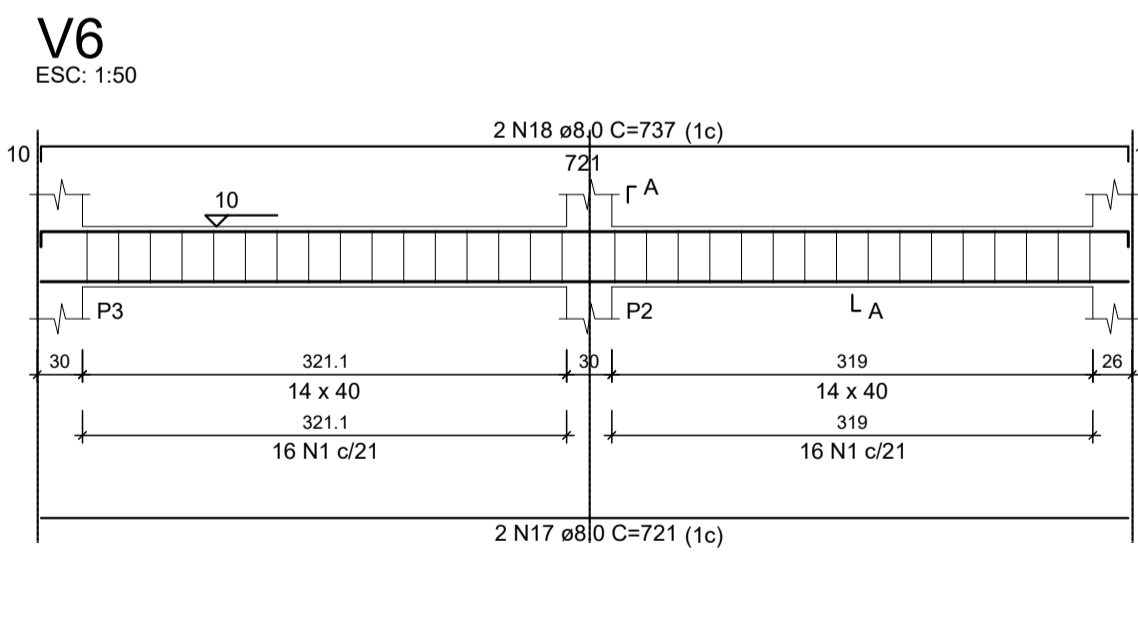

V6
ESCALA: 1:50

SEÇÃO A-A
ESCALA: 1:25

| RESUMO DO AÇO | | | |
|-----------------|-----------|-------------|----------------|
| AÇO | DIAM (mm) | C.TOTAL (m) | PESO + 5% (kg) |
| CA50 | 6.3 | 5.3 | 1.4 |
| CA50 | 8.0 | 119.6 | 49.6 |
| CA50 | 10.0 | 14.6 | 9.4 |
| CA50 | 12.5 | 23.9 | 24.2 |
| CA60 | 5.0 | 167.4 | 27.1 |
| PESO TOTAL (kg) | | | |
| CA50 | | 84.6 | |
| CA60 | | 27.1 | |

Volume de concreto (C-25) = 2.06 m³
Área de forma = 34.22 m²

OBRA: PROJETO ESTRUTURAL

Escritório:
Arquitetura & Engenharia
Contato: 48-99106886
48-999778312

PROPRIETÁRIO: Prefeitura Municipal de Sangão
LOCAL: Endereço: Rua Porfírio João Pereira Morro Grande-Sangão/SC

RESP. TÉCN.: Dayane Pereira Luiz
Engenheira Civil
CREA-SC 148202-5

DESENHO: Paula dos Anjos
Arquiteta e Urbanista
CAU/SC 198413-6

DISCRIMINAÇÃO: PROJETO ESTRUTURAL SALA 1
-GEOMETRIA EM PLANTA DO BALDRAME
-PLANTA SITUAÇÃO E COBERTURA
-MAPA DOS AMBIENTES
-CORTES

ÁREA: 305,73m²
DATA: DEZEMBRO/2018
ESCALA: Indicada

PRANCHA
03
11