



SEÇÃO TIPO DE PAVIMENTAÇÃO

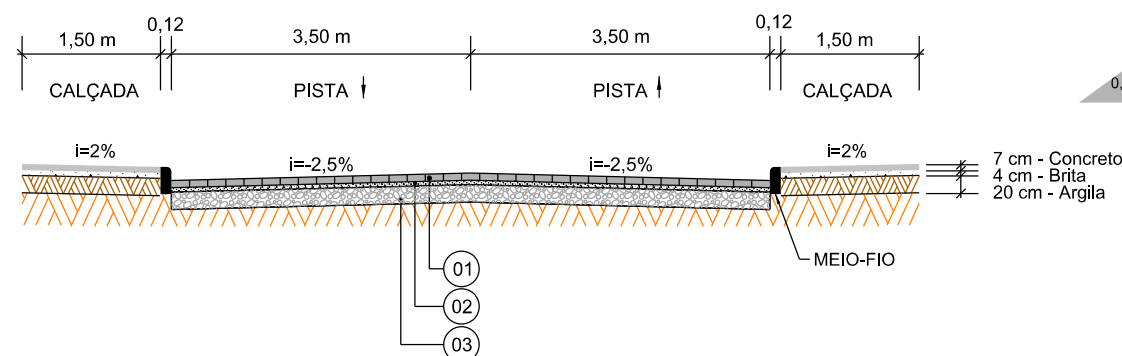

DETALHE LOCAÇÃO PISO TÁTIL

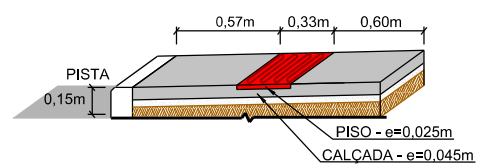

Item	Descrição	Espessura
01	LAJOTA	8cm
02	COLCHÃO DE AREIA	5cm
03	MACADAME	12cm

**PROVIAS**  
Engenharia

**PROJETO GEOMÉTRICO**



**MUNICÍPIO DE SANGÃO**  
DEPARTAMENTO DE PLANEJAMENTO

Descrição  
RUA JOÃO AVELINO FERNANDES  
PAVIMENTAÇÃO E DRENAGEM  
Município

Conteúdo  
TRAÇADO HORIZONTAL

Endereço da Obra  
RUA JOÃO AVELINO FERNANDES  
BAIRRO SANTA APOLÔNIA - SANGÃO/SC

Desenho  
ANA FLÁVIA RONCHI

MUNICÍPIO DE SANGÃO  
CNPJ/MF - 95.780.458/0001-17

Resp. Projeto

Data  
MAIO/2021

Escala  
1:500



Revisado  
--

Folha Nº

01  
02

JONAS BUZANELO  
Eng. Agrimensor/Civil - CREA Nº 103.303-2

EIXO DA RODOVIA	PAVTO ASFALTO EXISTENTE	CALÇADA A REMOVER	MURO	ENTRADA VEÍCULOS LEVES	CAIXA COLETORA
GREIDE DE TERRAPLANAGEM	LAJOTA EXISTENTE	CALÇADA EXISTENTE	CERCA	ENTRADA VEÍCULOS PESADOS	CAIXA PASSAGEM
PERFIL	EDIFICAÇÃO	PAVTO ASFALTO	MEIO-FIO	POSTE	GALERIA PROJ.
CURVAS DE NÍVEL	ESTRADA DE CHÃO/Existente	PAVTO LAJOTA	MEIO-FIO EXISTENTE	MARCO (RN)	ROTA ACESSIBILID.
CANAL, VALA EXISTENTE	PARALELEPÍPEDO EXISTENTE	CALÇADA	PISO ALERTA	CAIXA EXISTENTE	DRENO PROFUNDO
			PISO DIRECIONAL	GALERIA EXISTENTE	CAIXA ESGOTO EXIT.

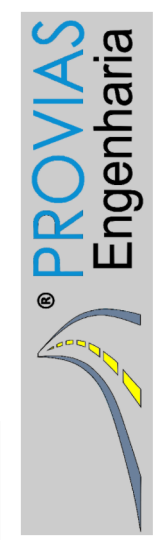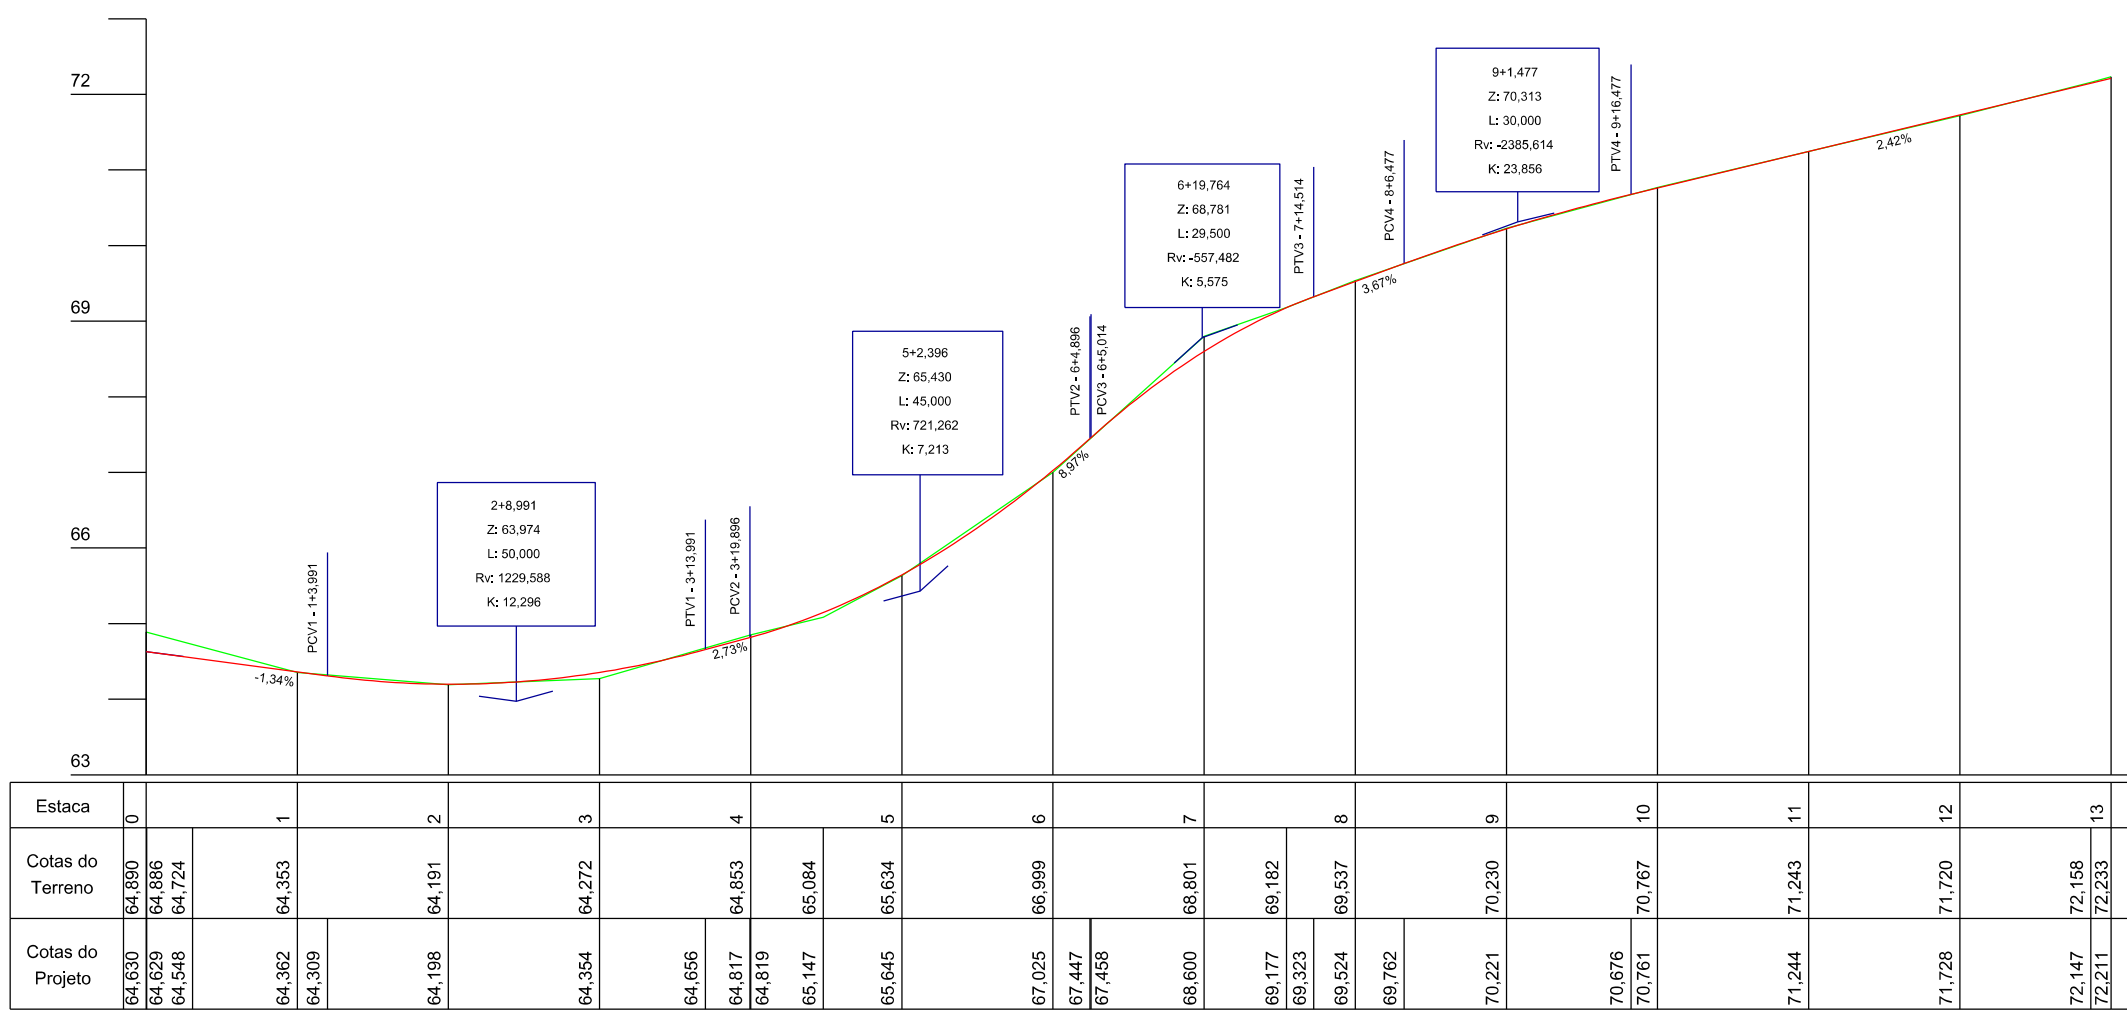

# PROJETO GEOMÉTRICO



## MUNICÍPIO DE SANGÃO DEPARTAMENTO DE PLANEJAMENTO

Descrição  
RUA JOÃO AVELINO FERNANDES  
PAVIMENTAÇÃO E DRENAGEM  
Município

Resp. Projeto  
MUNICÍPIO DE SANGÃO  
CNPJ/MF - 95.780.458/0001-17

JONAS BUZANELO  
Eng. Agrimensor/Civil - CREA Nº 103.303-2

Conteúdo  
PERFIL LONGITUDINAL

Endereço da Obra  
RUA JOÃO AVELINO FERNANDES  
BAIRRO SANTA APOLÔNIA - SANGÃO/SC

Desenho  
ANA FLÁVIA RONCHI

Data  
MAIO/2021

Revisado  
--

Escala  
1:1000

Folha Nº  
02

EIXO DA RODOVIA	PAVTO ASFALTO EXISTENTE	CALÇADA A REMOVER	MURO	ENTRADA VEÍCULOS LEVES	CAIXA COLETORA
GREIDE DE TERRAPLANAGEM	LAJOTA EXISTENTE	CALÇADA EXISTENTE	CERCA	ENTRADA VEÍCULOS PESADOS	CAIXA PASSAGEM
PERFIL	EDIFICAÇÃO	PAVTO ASFALTO	MEIO-FIO	POSTE	GALERIA PROJ.
CURVAS DE NÍVEL	ESTRADA DE CHÃO/Existente	PAVTO LAJOTA	MEIO-FIO EXISTENTE	MARCO (RN)	ROTA ACESSIBILID.
CANAL, VALA EXISTENTE	PARALELEPÍPEDO EXISTENTE	CALÇADA	PISO ALERTA	CAIXA EXISTENTE	DRENO PROFUNDO
			PISO DIRECIONAL	GALERIA EXISTENTE	CAIXA ESGOTO EXIT.