
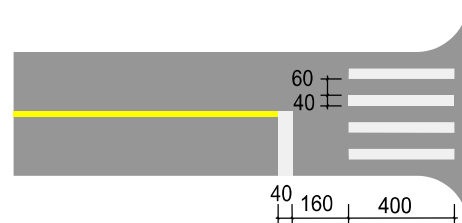

 PINTURA DE FAIXA BRANCA SIMPLES
 CONTÍNUA ESP.= 12 cm
 PINTURA DE FAIXA AMARELA SIMPLES
 CONTÍNUA ESP.= 12 cm


 PINTURA DE FAIXA AMARELA SEGMENTADA
 ESP= 12 cm / AFAST= 1,00x1,00 m

DETALHE FAIXA PEDESTRE



PROJETO DE SINALIZAÇÃO



MUNICÍPIO DE SANGÃO
DEPARTAMENTO DE PLANEJAMENTO

Descrição
 RUA JOÃO AVELINO FERNANDES
 PAVIMENTAÇÃO E DRENAGEM
 Município

Conteúdo
 PROJETO DE SINALIZAÇÃO

Endereço da Obra
 RUA JOÃO AVELINO FERNANDES
 BAIRRO SANTA APOLÔNIA - SANGÃO/SC

Desenho
 ANA FLÁVIA RONCHI

Município de Sangão
 CNPJ/MF - 95.780.458/0001-17
 Resp. Projeto

Data
 MAIO/2021


Escala
 1:500

Revisado
 --

Folha Nº

JONAS BUZANELO
 Eng. Agrimensor/Civil - CREA Nº 103.303-2

PLACAS DE REGULAMENTAÇÃO

MODELO DOS SINAIS	CÓDIGO DIMENSÕES	PINTURAS	QUANTIDADE
	R-19a Ø=0,60m a=0,28m²	FUNDO BRANCO SÍMBOLO PRETO ORLA VERMELHA	02

PLACAS DE ADVERTÊNCIA

MODELO DOS SINAIS	CÓDIGO DIMENSÕES	PINTURAS	QUANTIDADE
	A-32b 0,60x0,60m a=0,36m²	FUNDO AMARELO ORLA PRETA SÍMBOLO PRETO	06
	A-1b 0,60x0,60m a=0,36m²	FUNDO AMARELO ORLA PRETA SÍMBOLO PRETO	01
	A-1a 0,60x0,60m a=0,36m²	FUNDO AMARELO ORLA PRETA SÍMBOLO PRETO	01
	A-1a 0,60x0,60m a=0,36m²	FUNDO AMARELO ORLA PRETA SÍMBOLO PRETO	02

QUANTITATIVOS:

TINTA AMARELA= 36,05m²
TINTA BRANCA= 104,42m²


ÁREA DE PLACA= 4,16m²
TUBO PLACA REGULAMENTAÇÃO Ø60= 02und.
TUBO PLACA ADVERTÊNCIA L=60= 10und.

REALOCAÇÃO DE POSTE= 05und.
REMOÇÃO DE CERCA= 282,80m

PINTURA DE FAIXA BRANCA SIMPLES
CONTÍNUA ESP.= 12 cm
PINTURA DE FAIXA AMARELA SIMPLES
CONTÍNUA ESP.= 12 cm

PINTURA DE FAIXA AMARELA SEGMENTADA
ESP= 12 cm / AFAST= 1,00x1,00 m

DETALHE FAIXA PEDESTRE

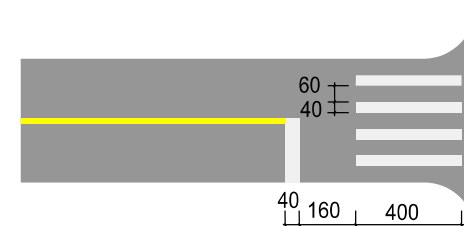

PROJETO DE SINALIZAÇÃO



MUNICÍPIO DE SANGÃO DEPARTAMENTO DE PLANEJAMENTO

Descrição
RUA JOÃO AVELINO FERNANDES
PAVIMENTAÇÃO E DRENAGEM
Município

Conteúdo
PROJETO DE SINALIZAÇÃO

Endereço da Obra
RUA JOÃO AVELINO FERNANDES
BAIRRO SANTA APOLÔNIA - SANGÃO/SC

Desenho
ANA FLÁVIA RONCHI




MUNICÍPIO DE SANGÃO
CNPJ/MF - 95.780.458/0001-17
Resp. Projeto

Data
MAIO/2021
Escala
1:500

Revisado
-
Folha Nº


JONAS BUZANELO
Eng. Agrimensor/Civil - CREA Nº 103.303-2

02
02

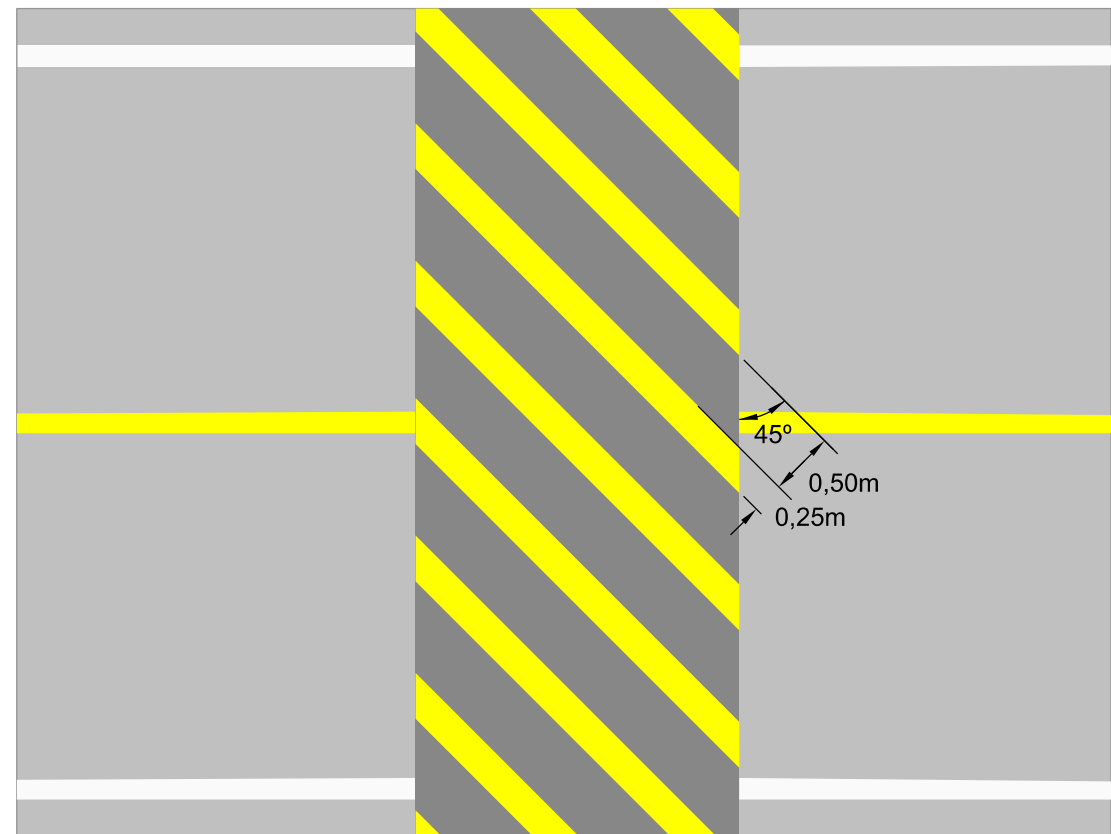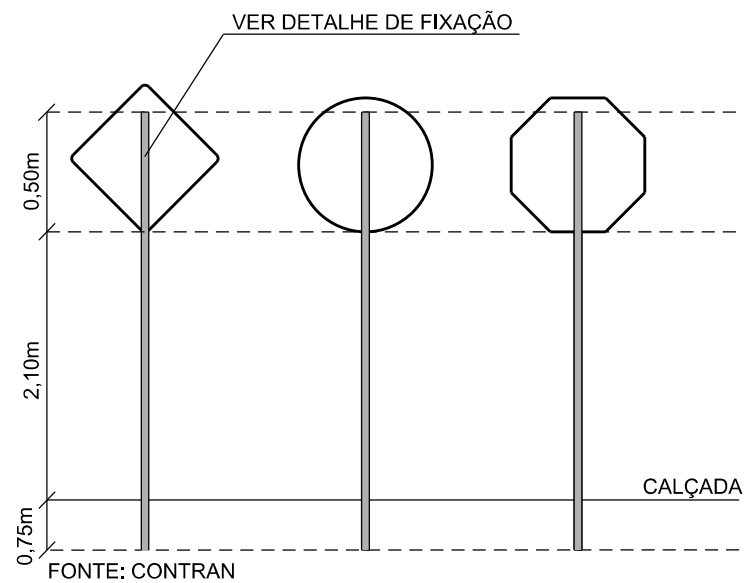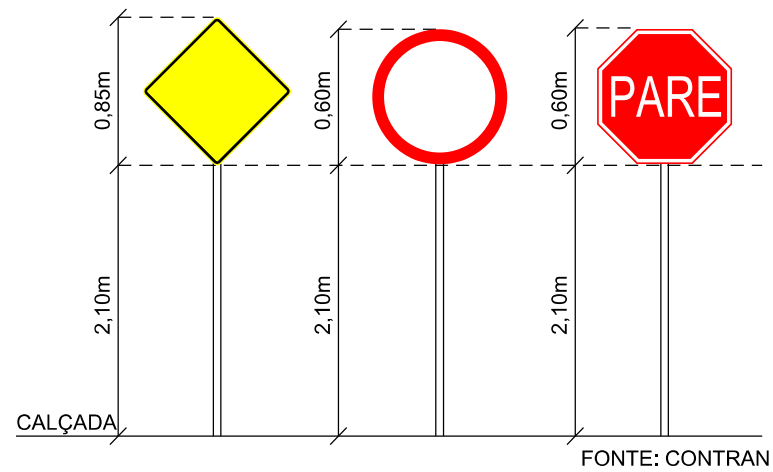


OBS: CONFORME RESOLUÇÃO Nº 600 DE 24 DE MAIO DE 2016 DO CONTRAN

DETALHE DE FIXAÇÃO AO SOLO
PARA PLACAS DE REGULAMENTAÇÃO E ADVERTÊNCIA

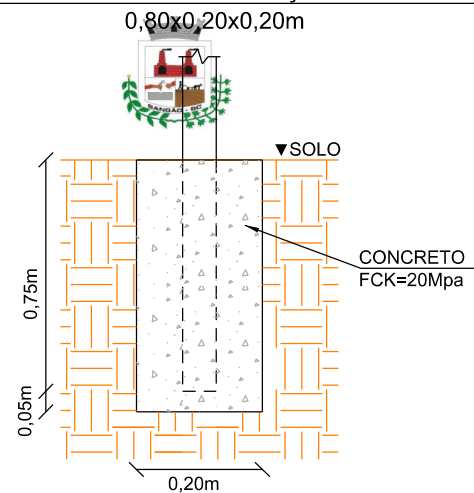

DETALHE DE FIXAÇÃO DO TUBO NA PLACA

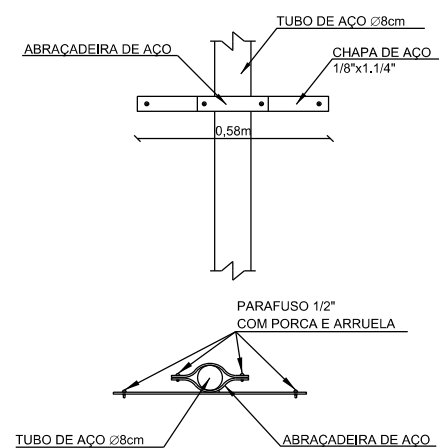

DETALHES DE SINALIZAÇÃO



MUNICÍPIO DE SANGÃO
DEPARTAMENTO DE PLANEJAMENTO

Descrição
RUA JOÃO AVELINO FERNANDES
PAVIMENTAÇÃO E DRENAGEM
Município

Conteúdo
PLACAS DE SINALIZAÇÃO
DETALHE LOMBADA

Endereço da Obra
RUA JOÃO AVELINO FERNANDES
BAIRRO SANTA APOLÔNIA - SANGÃO/SC

Desenho
ANA FLÁVIA RONCHI

Resp. Projeto
MUNICÍPIO DE SANGÃO
CNPJ/MF - 95.780.458/0001-17


Data
MAIO/2021

Escala
SEM ESCALA

Revisado
-


Folha Nº

JONAS BUZANELO
Eng. Agrimensor/Civil - CREA/SC Nº 103.303-2

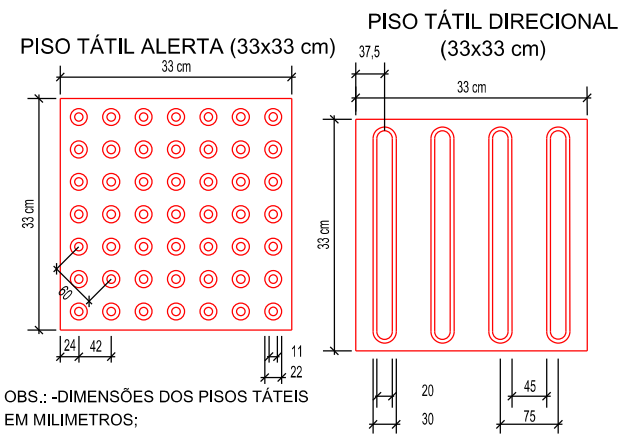


OBS.: -DIMENSÕES DOS PISOS TÁTEIS EM MILIMETROS;
-ALTURA DO RELEVO ENTRE 4 E 5;
-ESPESSURA DO PISO 2,5.


PERSPECTIVA ACESSO A PROPRIEDADE PARTICULAR

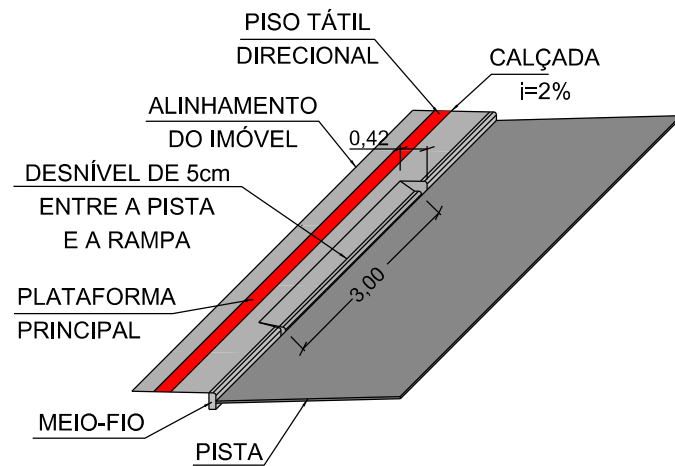


VISTA SUPERIOR ACESSO A PROPRIEDADES PARTICULARES

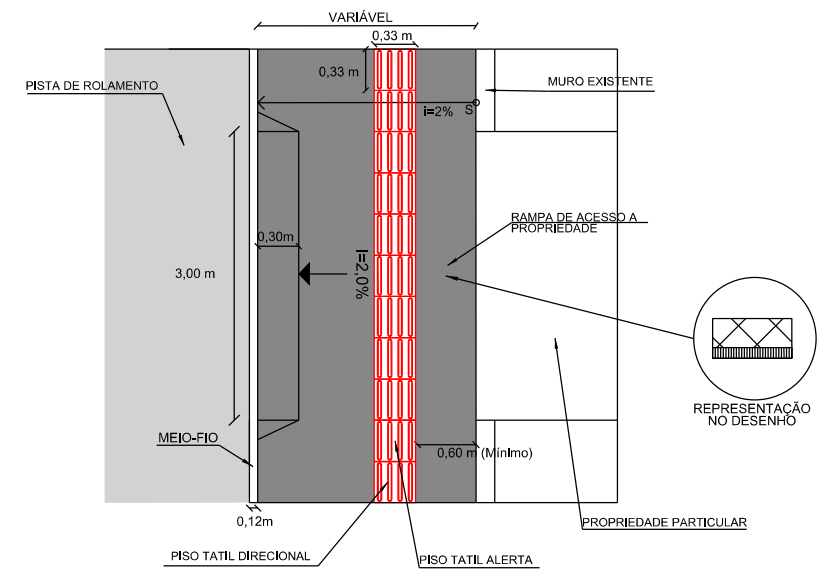


DETALHE FERRAGEM ENTRADA DE VEÍCULOS

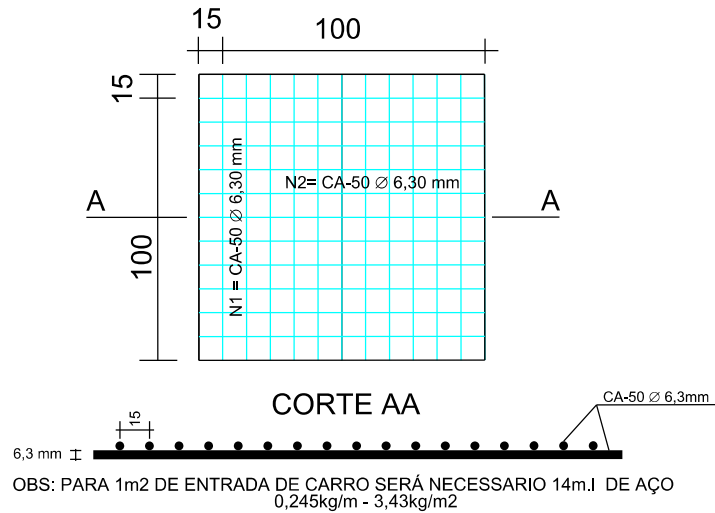


PERSPECTIVA ACESSIBILIDADE

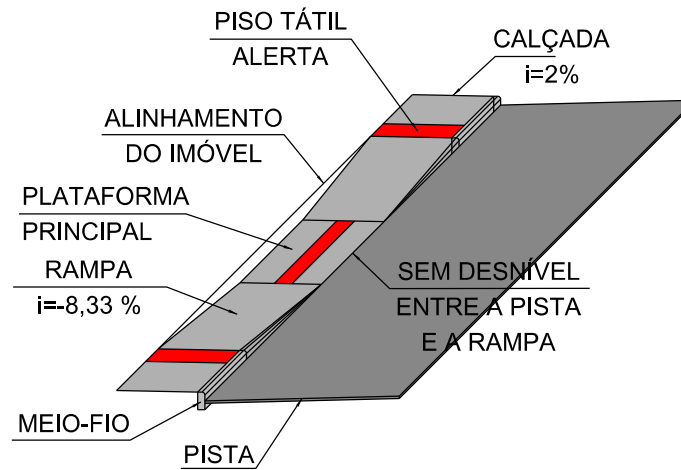

VISTA SUPERIOR RAMPA DE ACESSIBILIDADE

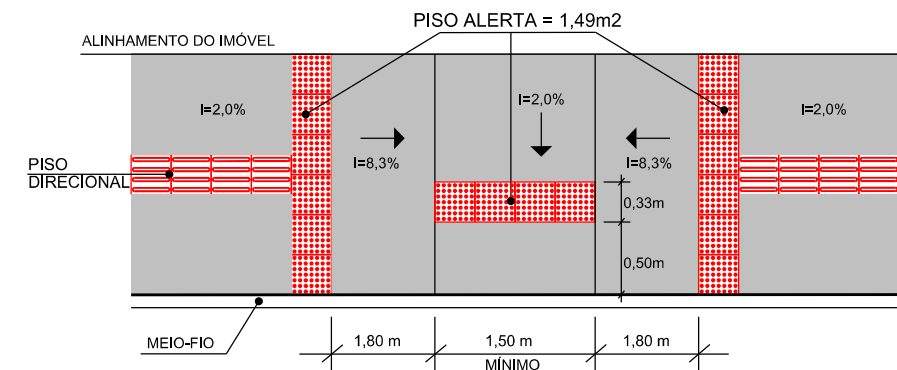

DETALHES MUDANÇAS DE DIREÇÃO

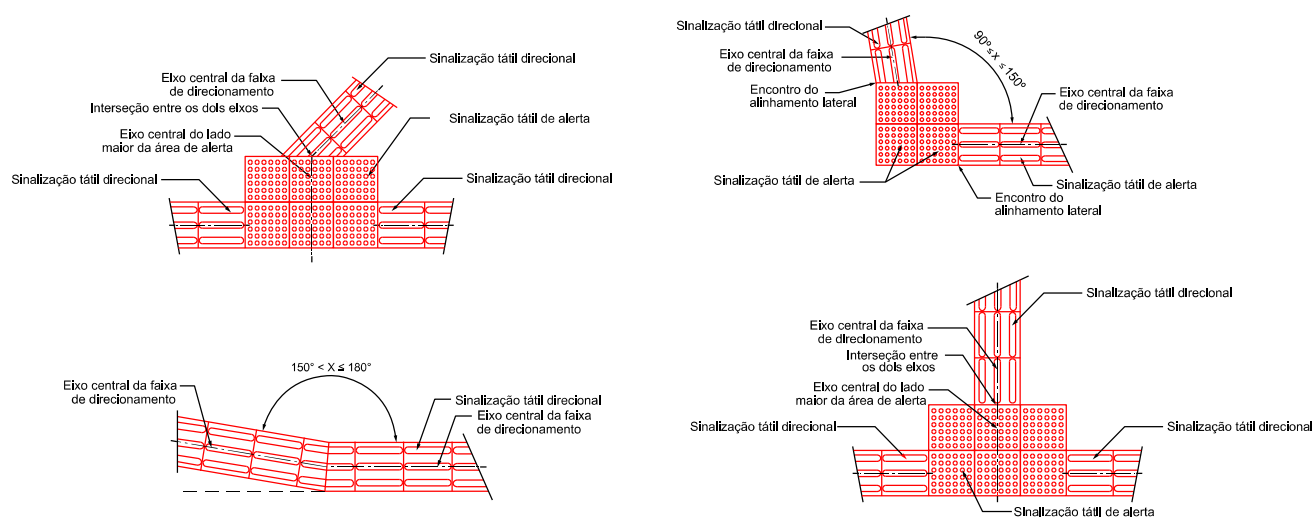

OBS: 1 - CALÇADA: JUNTA TRANSVERSAL A CADA 2,00m EXECUTADA COM POLICORTE NA ESPESSURA 0,3 cm E 1cm DE PROFUNDIDADE



DETALHES DE SINALIZAÇÃO



MUNICÍPIO DE SANGÃO DEPARTAMENTO DE PLANEJAMENTO

Descrição
RUA JOÃO AVELINO FERNANDES
PAVIMENTAÇÃO E DRENAGEM
Município

Conteúdo
DETALHES ACESSIBILIDADE

Endereço da Obra
RUA JOÃO AVELINO FERNANDES
BAIRRO SANTA APOLÔNIA - SANGÃO/SC

Desenho
ANA FLÁVIA RONCHI

MUNICÍPIO DE SANGÃO
CNPJ/MF - 95.780.458/0001-17

Resp. Projeto

Data
MAIO/2021

Escala
SEM ESCALA

Revisado

Folha Nº

JONAS BUZANELO
Eng. Agrimensor/Civil - CREA/SC Nº 103.303-2