






PLANTA DE SITUAÇÃO
ESC.: 1/250

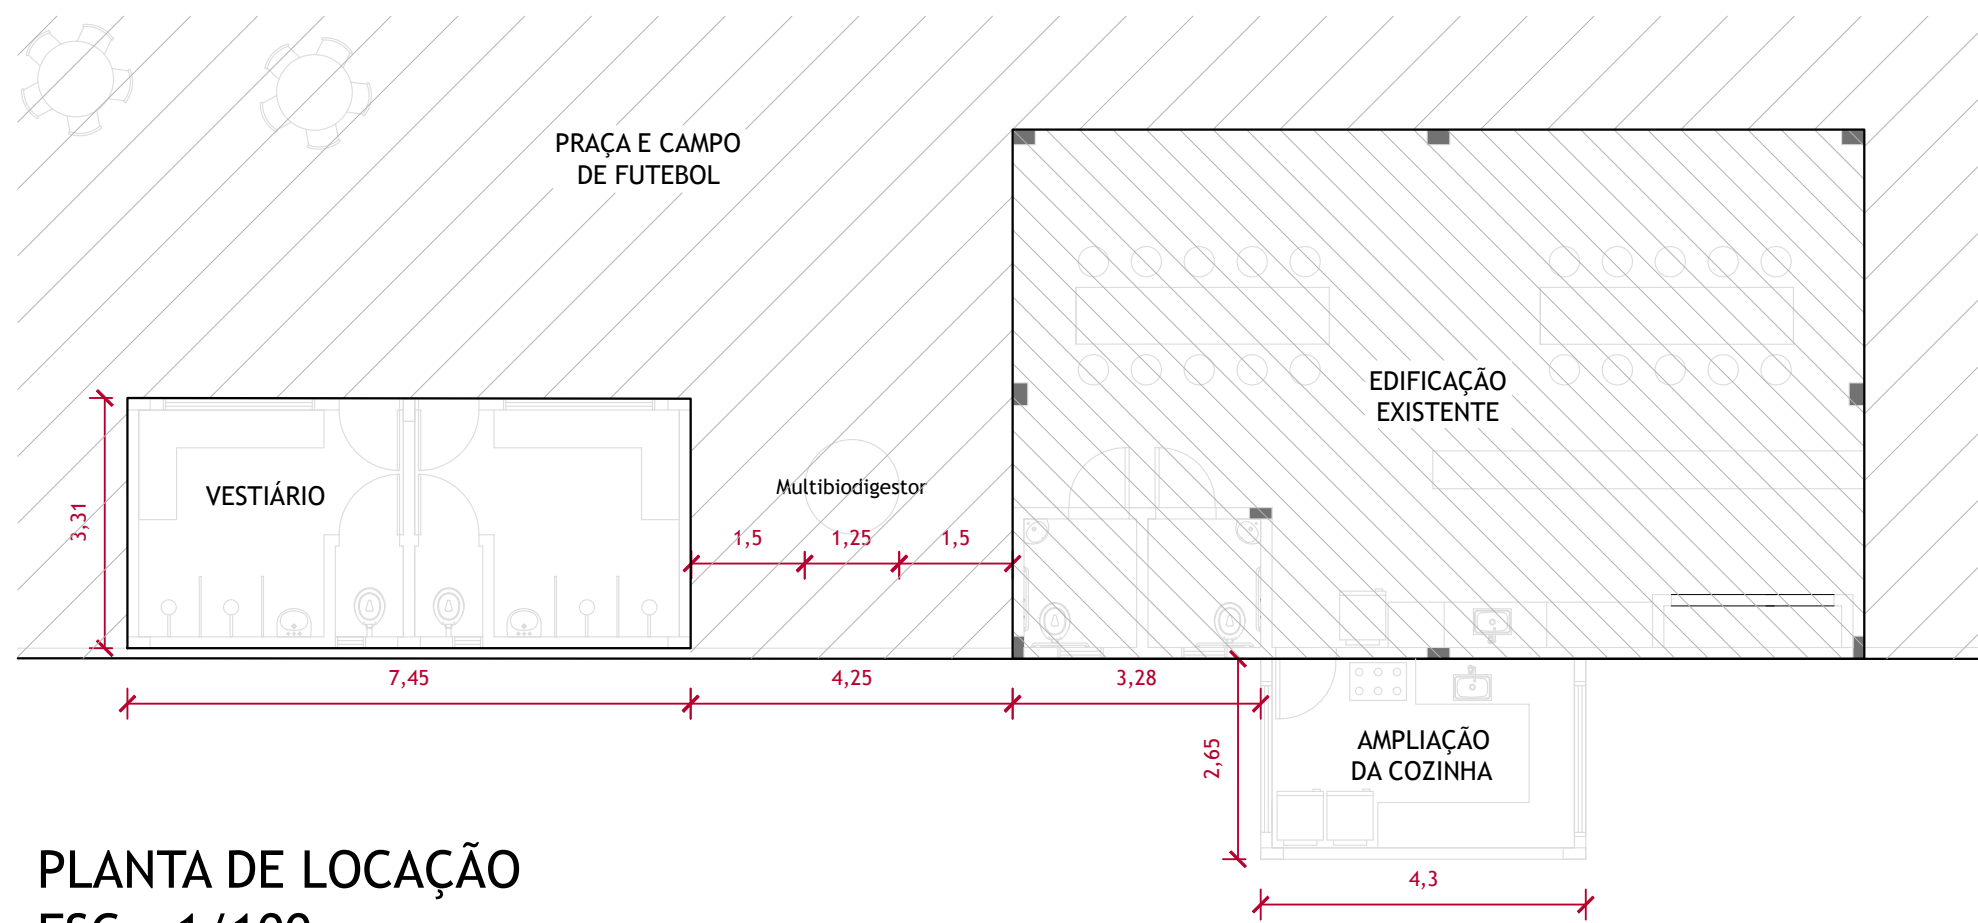


PLANTA DE LOCAÇÃO
ESC.: 1/100

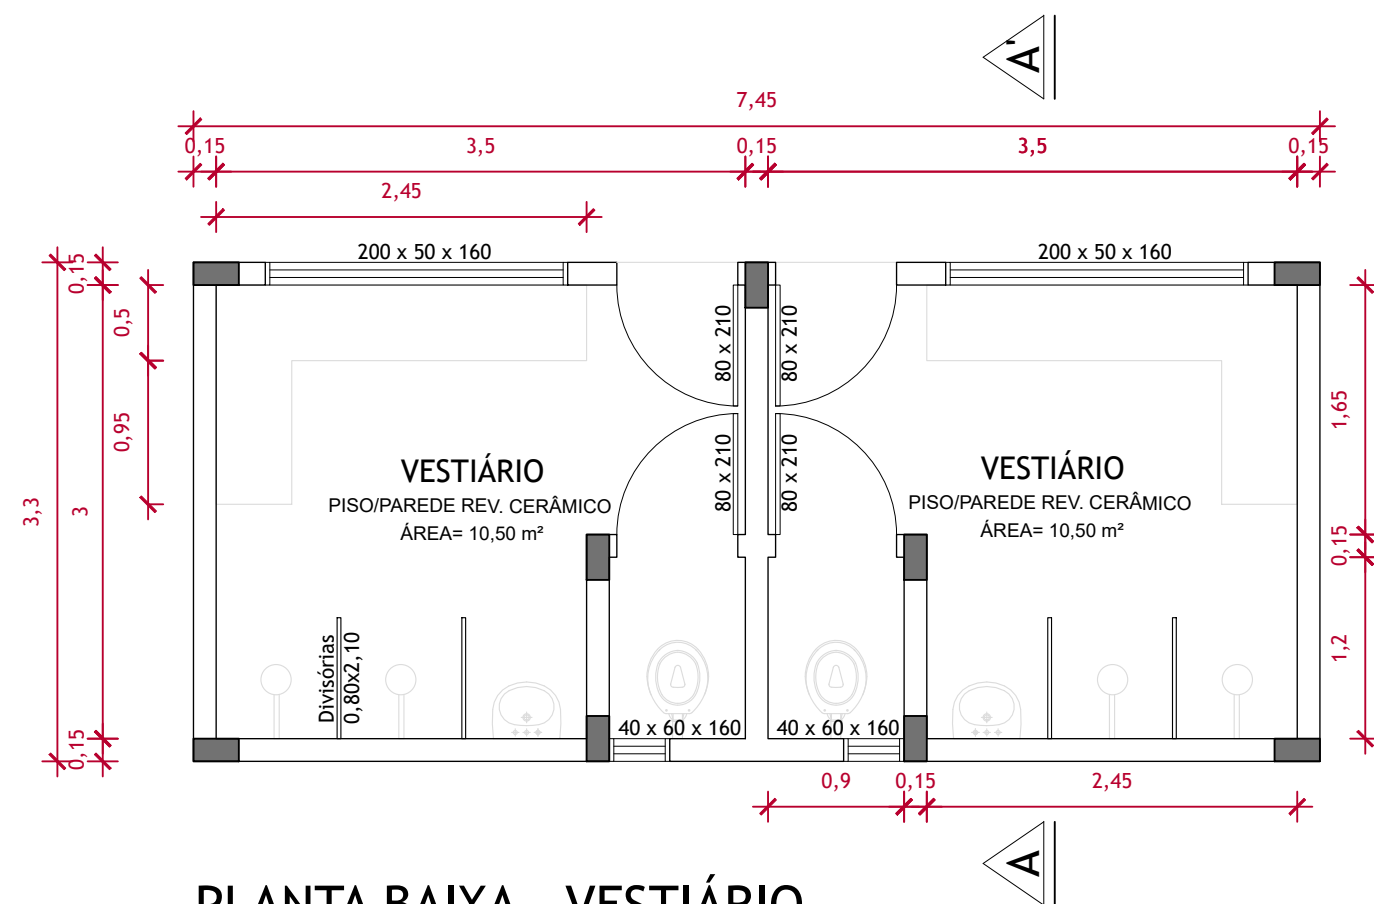


PLANTA BAIXA - VESTIÁRIO
ÁREA - 24,58m²
ESC.: 1/50

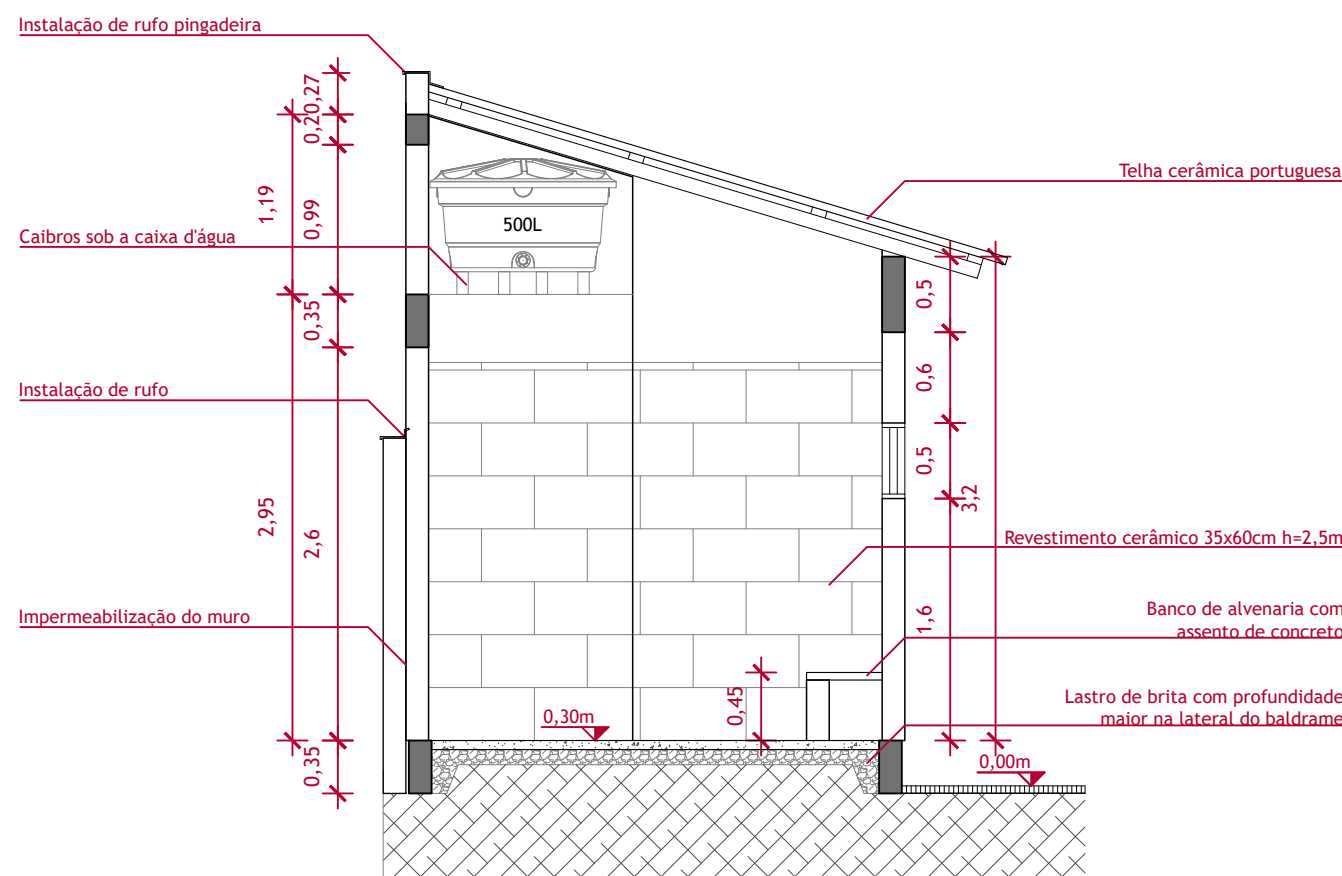


CORTE A-A'
ESC.: 1/50

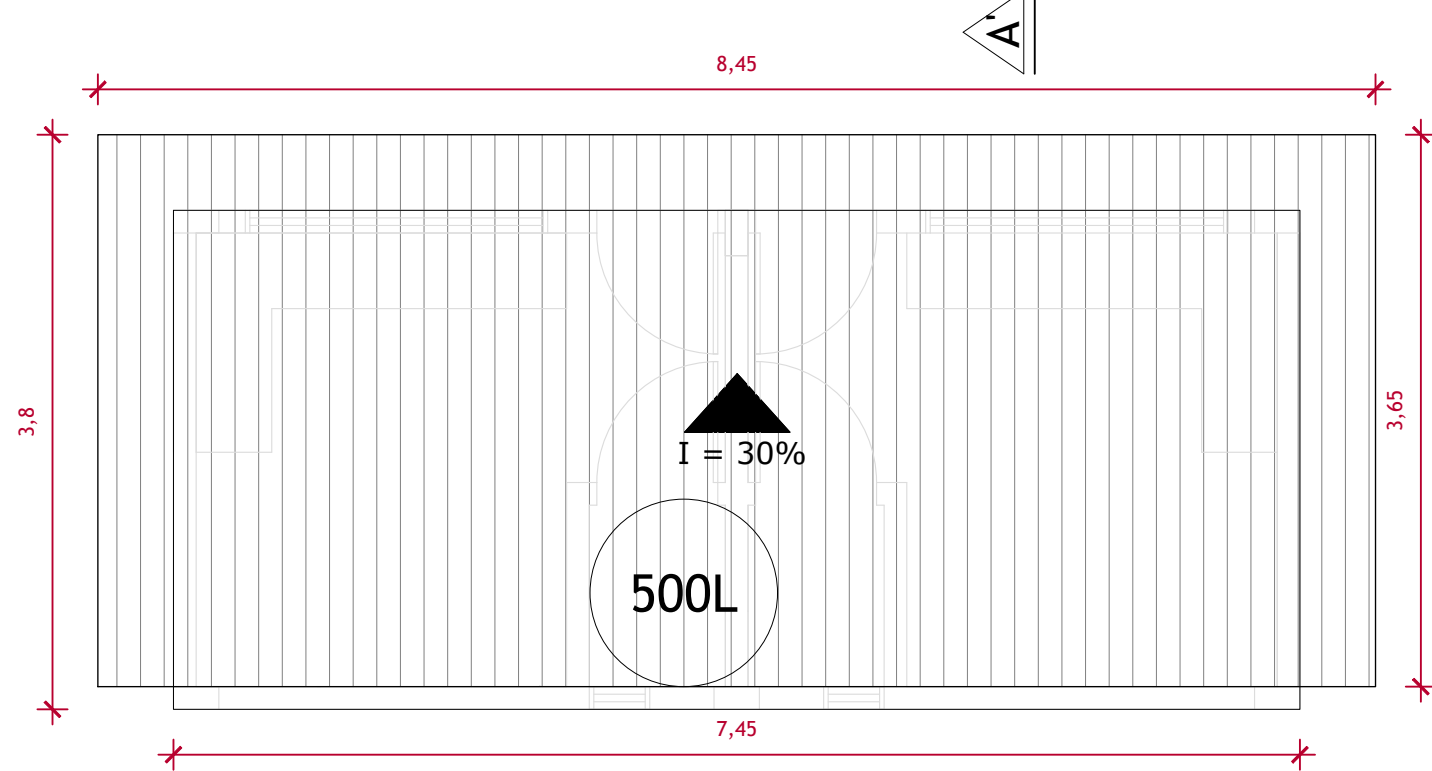


PLANTA DE COBERTURA - VESTIÁRIO
ESC.: 1/50

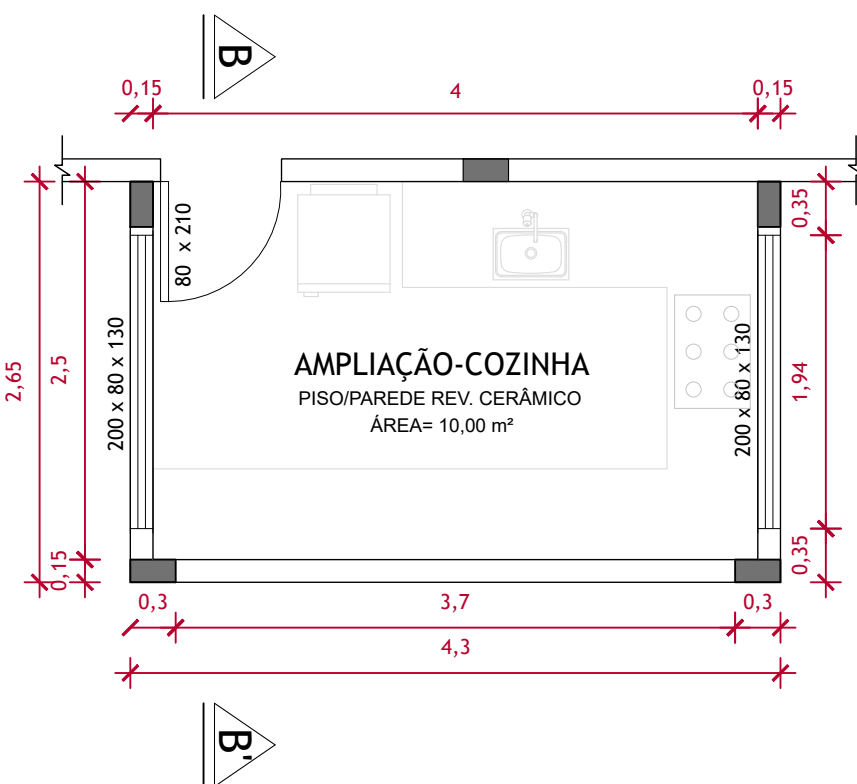

PLANTA BAIXA - AMPLIAÇÃO COZINHA
ÁREA - 11,43m²
ESC.: 1/50

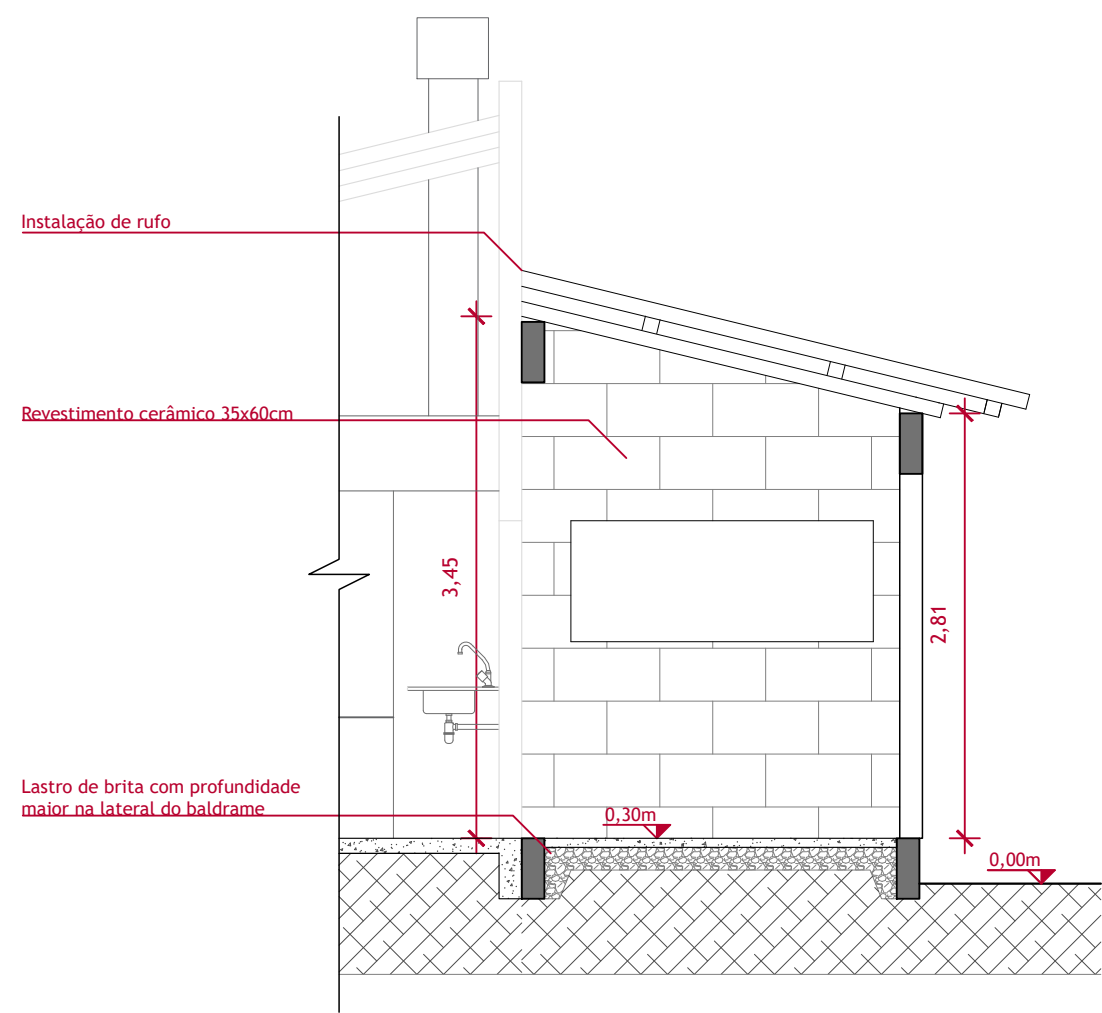

CORTE B-B'
ESC.: 1/50

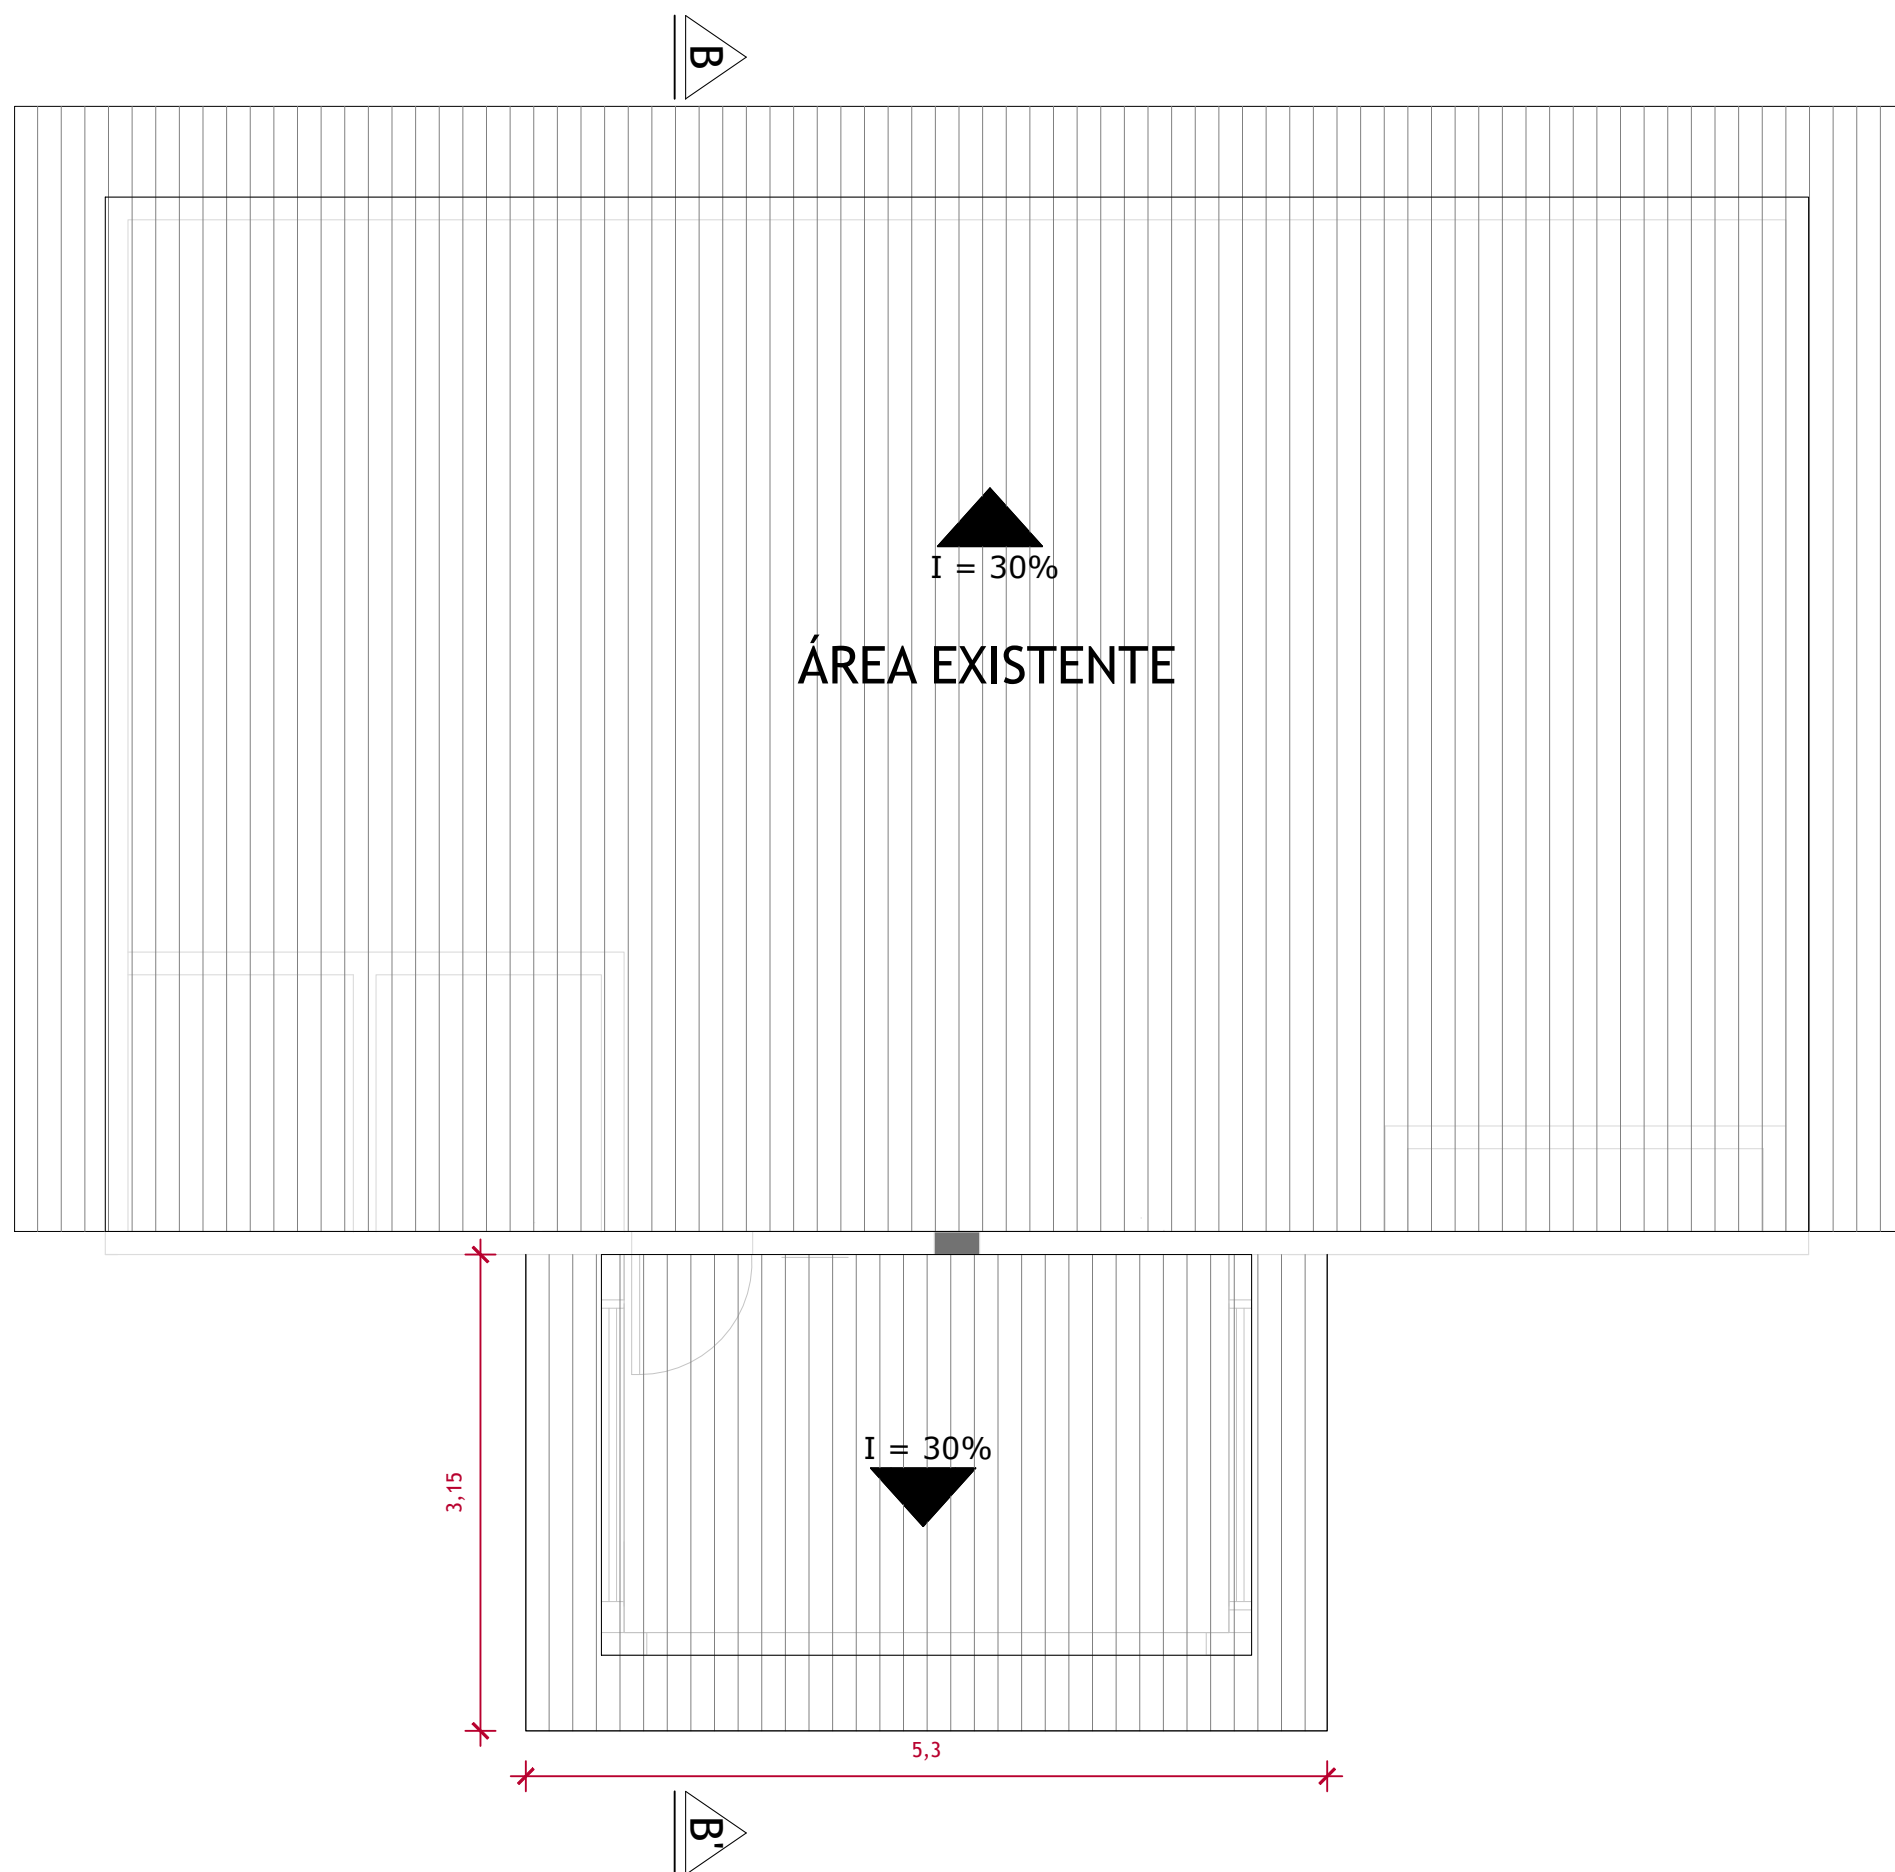

PLANTA DE COBERTURA - AMPLIAÇÃO COZINHA
ESC.: 1/50

| | |
|---|----------------------------|
| TÍTULO | |
| PRAÇA VILA ESTÇÃO | |
| OBJETO | |
| VESTIÁRIO E AMPLIAÇÃO DA SEDE | |
| CONTRATANTE | LOCALIZAÇÃO |
| PREFEITURA MUNICIPAL DE SANGÃO CASTILHO SILVANO VIEIRA PREFEITO MUNICIPAL | MORRO GRANDE |
| RESP. TÉCNICO PROJETO | CONTEÚDO |
| MÁRCIO FLÁVIO RAMOS MOREIRA Arquiteto e Urbanista - CAU/SC A1446380 | PLANTAS, CORTES E FACHADAS |
| ASSINATURA | DATA |
| | MARÇO/2024 |
| | DESENHO |
| | CRISTIANI |
| | FOLHA |
| | 01 |